

التخمين والمواصفات الهندسية

– المصادر العربية:

1. الدار الجديد، تصميم وتخمين، م.احمد شهاب احمد، 1978.
2. التخمين والمواصفات، مدحت فضيل فتح الله، الطبعة الرابعة المنقحة، 1985.
3. حساب الكميات، م.فواز محمد القضاة، جامعة البلقاء التطبيقية، الأردن، الطبعة الأولى، 2006.
4. حساب الكميات والمواصفات، م.احمد حسين أبو عودة، سلسلة الهندسة المدنية (1)، الجزء الأول، جامعة البلقاء التطبيقية/كلية الهندسة التكنولوجية، الأردن، الطبعة الأولى، 2008.

– المصادر الأجنبية:

1. Civil Engineering and Costing, S.P. Mahajan, 624. 1042, M214.
2. Estimating Building and Construction, 692.5, H816, 73-119.
3. Civil Engineering Estimating and Costing, V.N. VANZIRANI, S.P. CHANDOLA, first edition, 1982.

مفردات المنهج:

أولاً: مقدمة عامة.

ثانياً: تخمين فقرات العمل الإنشائي للمباني، وهذا يتضمن:

1. تنظيف موقع العمل ثم عمل تسوية ترابية له وتخطيطه.
2. الحفريات الترابية للأسس.
3. وضع حجر مكسر تحت الأساس بسمك 8 سم أو 10 سم.
4. صب الأسس الخرسانية.
5. التكعيب بالحجر أو البلوك أو الطابوق.
6. صب مانع الرطوبة (البادلو) بسمك 10 سم.
7. بناء الجدران بالبلوك أو الطابوق.
8. أعمال القالب الخشبي.
9. صب السقوف والجسور.
10. أعمال الإنهائيات: لبخ بالسمنت، بياض بالجص، كاشي أرضيات، سيراميك، أبواب، شبابيك، الخ.
11. أعمال التسطیح.

ثالثاً: المجرى الصندوقي Box Culvert.

رابعاً: الخزان المائي Water Tank.

خامساً: القنوات Canals.

سادساً: إعداد جداول الكميات لمنشآت مختلفة.

أولاً: مقدمة عامة:

التخمين: هو فن تقدير الكميات والفقرات الإنشائية من ناحية الأسعار ومدة الإنشاء إلى اقرب رقم معقول، ويكون عادةً قبل الشروع بالعمل ليتسنى رصد المبالغ المالية المتوقعة لتنفيذه.

يمكن تقسيم التخمين إلى قسمين:

(1) تخمين تقريبي أو إجمالي: وهو تخمين البناء ككل على أساس الم³ أو الم² من البناء. وهذا التخمين يوضع بصورة مستعجلة أو مختصرة الخطوات أو بالأحرى بصورة تقريبية، فقد يرغب صاحب المشروع في معرفة الكلفة التقريبية لمشروع ما قبل عمل قرار لإنشائه، وهذا النوع من التخمين غير كاف لأغراض المناقصات.

(2) تخمين تفصيلي: وهو تخمين كل جزء من البناء على حدا، ويهيأ بعد معرفة سعر المواد والمعدات ومعرفة أجور العمال، والمصاريف الإضافية والثابتة وتقدير الربح. وهذا التخمين يلزم عمله من قبل المقاولين قبل تقديم العطاءات أو الدخول في مقاولات لمشاريع مهمة.

العوامل المؤثرة على كلفة العمل الهندسي:

- (1) موقع العمل.
- (2) توفر العمالة الماهرة.
- (3) الحالة الاقتصادية العامة.
- (4) العطل والمناسبات والأعياد المختلفة.
- (5) حالة الطقس في فترة العمل.
- (6) الأعمال التحضيرية.
- (7) المصاريف الإضافية والدائمية.
- (8) توفر المواد والمكائن المستعملة.

نبذة عن جدول الكميات:

عبارة عن جدول يتم وضعه من قبل صاحب العمل حسب الفقرات التي يجب تنفيذها تباعاً، والتي يتم تحديد أسعارها من قبل منفذ العمل (المقاول) وتلقى قبول صاحب العمل. وأدناه نموذج مبسط من هذا الجدول:

ت	الفقرة	الوحدة	الكمية	السعر	المبلغ الإجمالي
1	تنظيف وتخطيط الموقع				ج م ا ل ة
2	الحفريات الترابية للأسس	م ³	---	---	---
3	وضع حجر مكسر تحت الأساس	م ²	---	---	---
:	:	:	:	:	:

ثانياً: تقمين فقرات العمل الإنشائي للمباني:

1) تنظيف وتسوية وتخطيط موقع العمل:

وهي من أولى فقرات العمل الإنشائي للمباني وقد تكون هذه الفقرة مكلفة ولا يُستهان بها وخصوصاً في حالة وجود أنقاض أو نفايات أو أعشاب ونباتات وقصب في موقع العمل فهذا قد يتطلب آليات ثقيلة لرفعها وجعل موقع العمل مستوياً وجاهزاً للتخطيط.

2) الحفريات الترابية:

ويتضمن هذا العمل حفر السرايب وحُفر الركائز وخزانات الماء والخنادق وأحواض التعفين والأسس، أو قد تكون الحفريات لغرض إزالة الطبقة السطحية العليا من الأرض الطبيعية والتي قد تكون حاوية على نفايات وأعشاب ومواد عضوية، حيث يُلزم المقاول بالحفر لعمق مناسب حسب طبيعة الأرض، ويتم ذرع الحفريات بالـ م³.

✱ يتم الحفر عادةً بعمق محدد حسب الخرائط وبأبعاد محددة مسبقاً، ويقوم المقاول باستخدام آليات ثقيلة مثل Shovel, Bulldozer الخ.

✱ لا تقتصر الحفريات على حدود مساحة العمل فقط حسب ما هو مخطط للمشروع وإنما هناك حاجة لمسافات خارجية إضافية خارج حدود مساحة المشروع بحدود 1م إلى 1.5م لأغراض عامة.


✱ بعد إتمام الحفريات الترابية ربما يكون هناك حاجة لإملائيات ترابية وهذه الإملائيات يتوجب حذلها بشكل هندسي والذي تتمثل مواصفاته بالآتي:

1) يجب وضع مواد الإملاء على شكل طبقات أفقية لا يزيد سمكها عن 20سم بعد الحذل.

2) يجب أن تكون الطبقات حاوية على نسبة من الرطوبة أثناء الحذل بحدود (10-15)%.

3) يتم اخذ حفرة كنموذج لكل 500م² ويتم فحص الحذل والذي يجب أن لا يقل عن 95%.


مثال¹) خمن كمية الحفريات الترابية اللازمة لإنشاء أساس حصيري تحت المبنى الموضح أدناه، علماً أن جوانب الحفر تبعد 1.5م من جميع الجهات وعمق الحفر 0.8م.

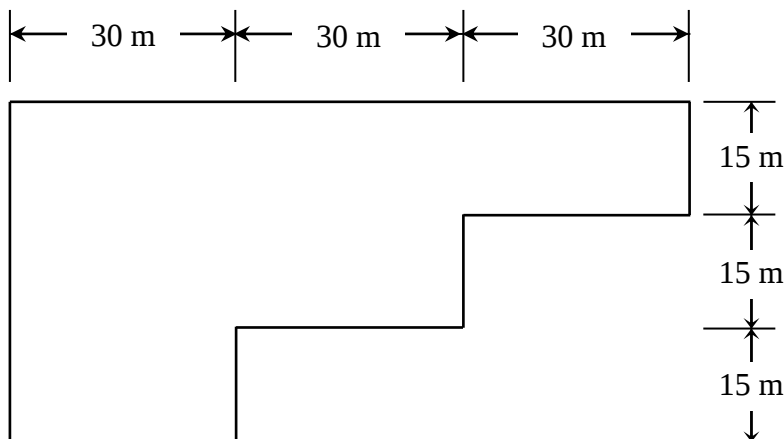

الحل: نقوم برسم الحدود الخارجية للحفر على شكل خط متقطع يبعد 1.5م عن جميع الجهات، ثم نقوم بتقسيم المساحة الكلية إلى مساحات ثانوية كما موضح في الشكل أدناه، ثم بعدها نقوم بحساب حجم الحفريات الترابية.

Sec.	L ₁ (m)	L ₂ (m)	Area=L ₁ *L ₂ (m ²)	Vol.=Area*D (m ³)
A	33	48	1548	1267.2
B	30	33	990	792
C	30	18	540	432

D=0.8 m
D هو عمق الحفر

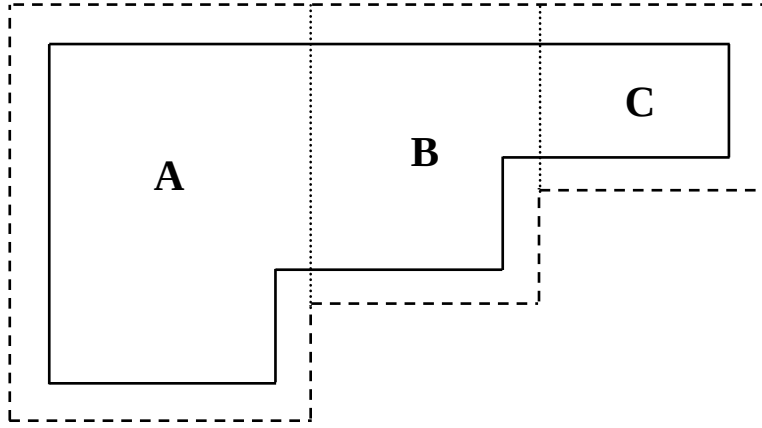


حجم الحفريات الترابية = 2491.2 م³

الحفريات الترابية للأسس الشريطية:

في المباني الصغيرة كالبيوت مثلاً يتم عادةً اعتماد الأسس الشريطية لتنفيذها وهذا النوع من الأسس يكون تحت الجدران فقط وليس على كامل مساحة البناء مثل الأساس الحصيبي.

مثال⁽²⁾ خمن حجم الحفريات الترابية اللازمة لتنفيذ الأساس الشريطي للغرفتين الموضحتين في الشكل أدناه، علماً أن سمك الجدار (0.2 m) وعرض الأساس (0.6 m) وعمق الحفر (0.8 m).

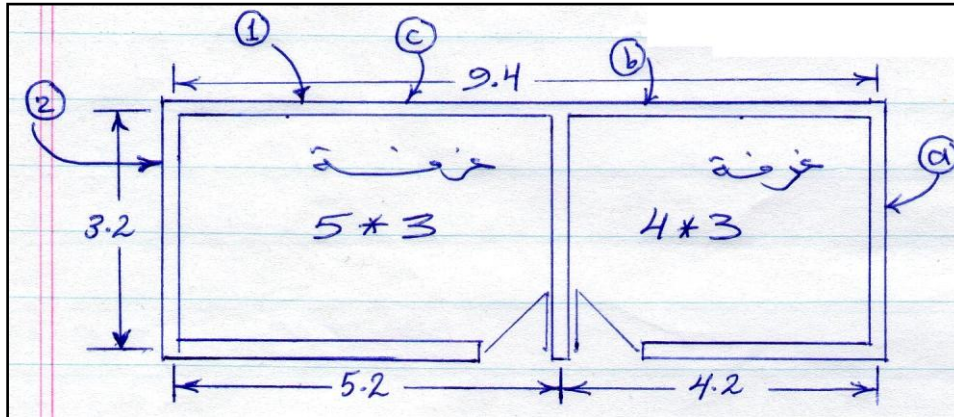

الحل: لتخمين حجم الحفريات الترابية للأسس الشريطية هناك طريقتين:

1) طريقة مداخل ومخارج المراكز

في هذه الطريقة يتم تقسيم المبنى إلى مجموعة من الجدران الأفقية والعمودية ويتم إضافة عرض الأساس إلى الجدران الأفقية وطرحه من الجدران العمودية أو بالعكس، وكالاتي:
الحالة الأولى: الإضافة للجدران الأفقية والطرح من الجدران العمودية:

ت	طول الجدار (م)	العدد	الطول الكلي (م)
1	9.4 + 0.6	2	20
2	3.2 - 0.6	3	7.8
	طول الأساس		27.8

الحالة الثانية: الإضافة للجدران العمودية والطرح من الجدران الأفقية:

ت	طول الجدار (م)	العدد	الطول الكلي (م)
a	3.2 + 0.6	3	11.4
b	4.2 - 0.6	2	7.2
c	5.2 - 0.6	2	9.2
	طول الأساس		27.8

(2) طريقة خط المركز


في هذه الطريقة يتم جمع أطوال المراكز لكل جدران المبنى ثم يتم تطبيق القانون الآتي:
الطول الكلي للأساس = مجموع أطوال السنانر - $\frac{1}{2}$ عدد أطوال السنانر - $\frac{1}{2}$ عدد الـ (T) * عرض الأساس
حيث أن الـ (T) يمثل مكان التقاء جدارين أو أكثر.
وللمثال السابق فان:

$$\text{طول الأساس الكلي} = 9.4 * 2 + 3.2 * 3 - \frac{1}{2} * 2 * 0.6 = 27.8 \text{ م}$$

$$\text{ولكلا الطريقتين فان حجم الحفريات} = 0.6 * 0.8 * 27.8 = 13.344 \text{ م}^3$$

الحفريات الترابية للأساس الشريطي عندما يكون مقطع الأرض مائلاً

مثال⁽³⁾ خمن كمية الحفريات الترابية في أساس شريطي بعرض 60 سم في مقطع الأرض المبين أدناه على أن لا يزيد عمق الحفر عن 1 م ولا يقل عن 0.7 م.

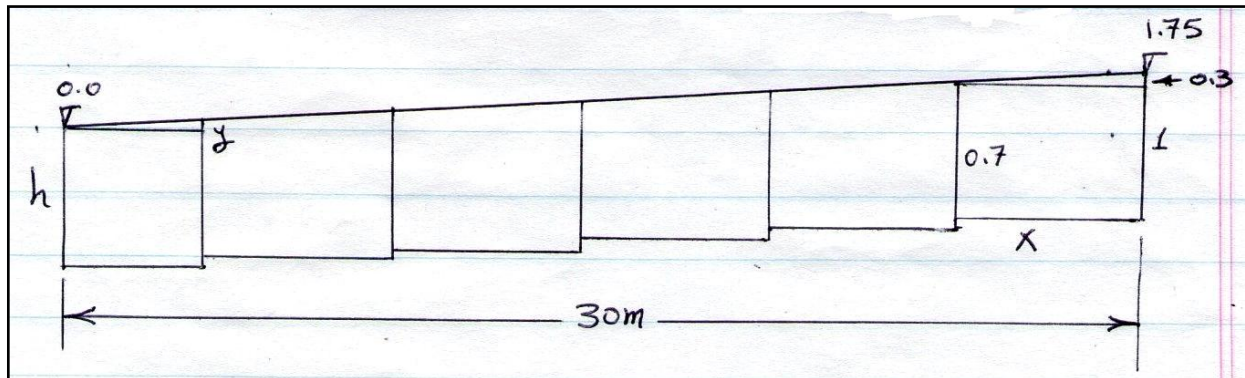

$$\frac{x}{0.3} = \frac{30}{1.75} \Rightarrow x = 5.1m$$

عدد المصاطب = $\frac{30}{5.1} = 5$ مصاطب على مسافة 5.1 م

1+ على مسافة $(30 - 5 * 5.1) = 4.5$ م

$$\frac{y}{4.5} = \frac{1.75}{30} \Rightarrow y = 0.2625m$$

$$\therefore h = 1 - 0.2625 = 0.7375m$$

$$\text{حجم الحفريات} = 0.6 * \left[\left(\frac{1 + 0.7375}{2} \right) * 4.5 + \left(\frac{1 + 0.7}{2} \right) * 5.1 * 5 \right] = 15.35 \text{ م}^3$$

مثال⁴) abcde جزء من طريق جبلي، المطلوب تخمين حجم الحفريات الترابية لأساس بعرض 1.2 م على أن لا يزيد عمق الحفر عن 1.2 م ولا يقل عن 0.9 م والمسافات بين النقاط a، b، c، d، e متساوية.


الحل:

$$ad = r\theta$$

$$= 40 * 120 * \frac{\pi}{180}$$

$$= 83.78m$$

$$\therefore x = \frac{83.78}{3} = 27.93m$$

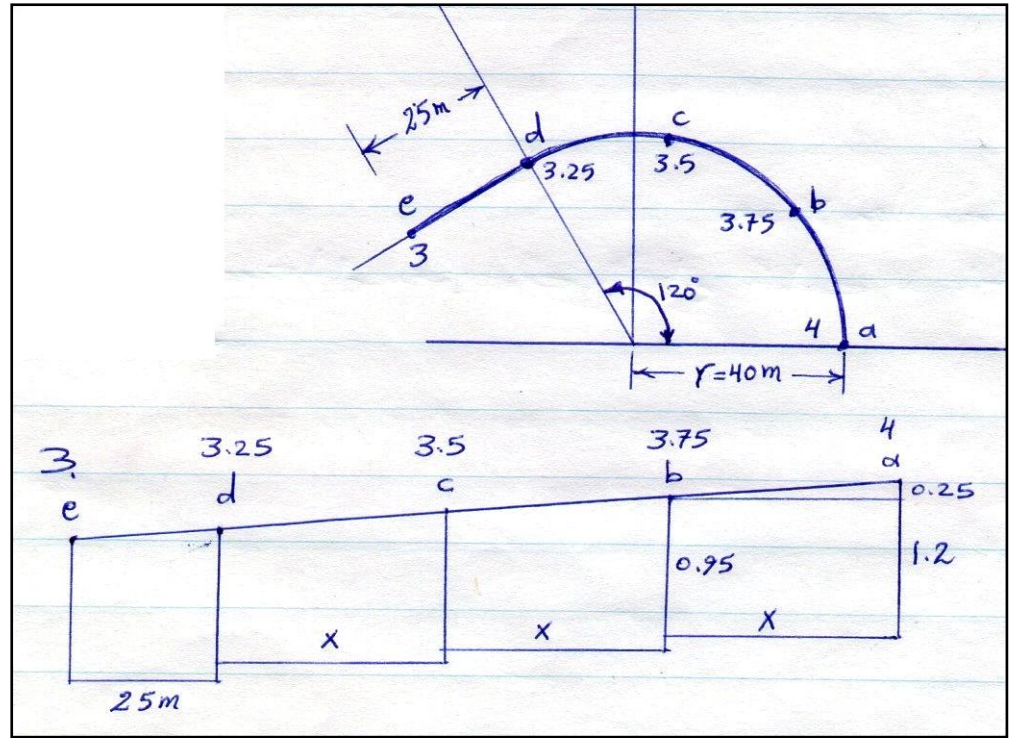

$$\text{حجم الحفريات} = 1.2 * \left[\left(\frac{1.2 + 0.95}{2} \right) * 25 + \left(\frac{1.2 + 0.95}{2} \right) * 27.93 * 3 \right] = 140.34 \text{ م}^3$$

3) فقرة الحجر المكسر تحت الأساس (م²):

يتم عادةً بعد إتمام الحفريات الترابية للأسس فرش قاع الحفر بحجر مكسر أو كسر طابوق بسمك 8 سم أو

10 سم مع مراعاة الرص قدر الإمكان وفائدة الحجر المكسر هي:

1- تحويل الضغط إلى Bearing.

2- يمنع نزول الماء مباشرة إلى التربة.

نقصد بتحويل الضغط إلى Bearing أي أن الحجر المكسر يمنع التلامس المباشر بين التربة والأساس وبهذا يتحول الضغط من مباشر إلى غير مباشر، ويمكن تشبيه التربة على أنها قطعة زجاج مسلط عليها قوة وهي حمل الأساس وما فوقه وبهذا سيكون الزجاج سهل الكسر، أما في حالة وضع قطعة كارتون أو فلين بين القوة المسلطة وقطعة الزجاج فسيقول الضغط على الزجاج ويقل احتمال كسره، وقطعة الكارتون أو الفلين هنا تمثل الحجر المكسر.

كذلك فإن الحجر المكسر لا يسمح بنزول الماء مباشرة إلى التربة التي قد تكون جافة جداً مما يؤدي إلى امتصاص ماء المزجة الخرسانية الذي يكون مهم جداً في تصلب الخرسانة.

كمية الحجر المكسر = طول الأساس * عرض الأساس

للمثال²، كمية الحجر المكسر = 27.8 * 0.6 = 16.68 م²

4) صب الأسس الخرسانية:

الخرسانة (الكونكريت) هي مزيج من ثلاث مواد رئيسية وهي السمنت والرمل والحصى، فإذا تم خلط هذه المواد الثلاثة وأضيف إليها الماء لتحضير الخرسانة فإن الخليط يفقد ثلث حجمه تقريباً، ويتم مزج هذه المواد عادةً على أساس حجمي وبنسب معينة، ومن هذه النسب الآتي:

سمنت	رمل	حصى
1	1.5	3
1	2	4
1	3	6
1	4	8
1	5	10

Ψ أكثر النسب شيوعاً

يفضل تحديد نسبة المزج للخرسانة المستعملة في الأعمال الإنشائية، ومن النسب الشائعة الاستخدام في الأبنية الاعتيادية هي النسب الحجمية ويمكن أن تكون نسب المزج وزنية وهي الأدق، وأدناه بعض الفقرات الإنشائية وما يناسبها من نسب المزج:

(1) الأعمال الخرسانية الضعيفة والتي تستعمل كطبقة تعديل وحشو تحت الأسس تستخدم فيها خرسانة بنسبة مزج 1:4:8 أو 1:5:10.

(2) الأعمال الخرسانية الاعتيادية للأسس والأرضيات غير المسلحة وكطبقة لتسوية الأساسات تستعمل عادةً خرسانة بنسبة مزج 1:3:6، ويراعى استعمال سمنت مقاوم للأملاح عندما تتطلب ظروف التربة أو المياه الجوفية ذلك.

(3) أعمال الخرسانة المسلحة للسقوف والروافد والأعتاب والدرج الخ تستعمل نسبة المزج الشائعة كثيراً 1:2:4 وقد تستعمل بنسبة 1:1.5:3 للأعمدة.

4) أعمال الخرسانة المسلحة الملامسة للماء مثل الأحواض والخزانات والجدران الساندة للماء تستعمل نسبة مزج 1:1.5:3 أو 1:1:2 مع إضافة مانع رطوبة إلى المزيج واستعمال مانع مائي عند مفاصل التوقف.

ولغرض تخمين الكميات الداخلة في 1م³ من الخرسانة يمكن استخدام المعادلة التقريبية الآتية:

$$Vol. = 0.67 (C+S+G)$$

حيث:

Vol. = حجم الخرسانة بعد إضافة الماء لمكوناتها.

C = حجم السمنت، S = حجم الرمل، G = حجم الحصى.

أما العدد 0.67 فيشير إلى الانكماش في حجم مكونات الخرسانة بعد إضافة الماء لها وهذا الانكماش هو ثلث الحجم أي 0.33 تقريباً وعليه فإن الحجم الصافي بعد الانكماش هو ثلثي الحجم الكلي قبل الانكماش أي ما يقارب 0.67 من الحجم الكلي قبل الانكماش.

فلو تم خلط السمنت والرمل والحصى بنسبة مزج 1:2:4، وتم الحصول على متر مكعب واحد من الخرسانة، يمكن تخمين كمية المواد الداخلة في تركيب هذا الحجم كالاتي:

$$1 = 0.67(C+2C+4C)$$

$$\square C = 0.21 \text{ m}^3 \quad \text{حجم السمنت}$$

$$S = 2C = 0.42 \text{ m}^3 \quad \text{حجم الرمل}$$

$$G = 4C = 0.84 \text{ m}^3 \quad \text{حجم الحصى}$$

$$\text{كثافة السمنت} = 1400 \text{ kg/m}^3$$

$$\square \text{ كتلة السمنت} = 0.21 * 1400 \approx 300 \text{ kg}$$

$$\square \text{ كتلة العبوة القياسية لكيس السمنت هي } 50 \text{ kg}$$

$$\square \text{ عدد الأكياس} = \frac{300}{50} = 6 \text{ أكياس}$$

ولأغراض العمل يتم اعتماد بعض التقريب كالاتي:

$$\begin{aligned} &\text{هذا التقريب يعتمد فقط} \\ &\Rightarrow \text{لنسبة المزج 1:2:4 لغرض سهولة الحسابات} \end{aligned} \quad \left\{ \begin{array}{l} \text{كمية السمنت} = 300 \text{ kg أو } 6 \text{ أكياس} \\ \text{حجم الرمل} = 0.5 \text{ m}^3 \\ \text{حجم الحصى} = 1 \text{ m}^3 \end{array} \right.$$

مثال⁵) خمن كمية المواد الإنشائية (سمنت، رمل، حصى) اللازمة لصب أساس الغرفتين في المثال² بنسبة مزج 1:2:4 وعلى فرض أن سمك الأساس هو 40cm.

$$Vol. = 27.8 * 0.6 * 0.4 = 6.672 \text{ m}^3$$


$\square$ كمية المواد الإنشائية ستكون كالاتي:

$$\text{سمنت} = 6.672 * 6 = 40.032 \approx 40 \text{ كيس} = 2 \text{ طن}$$

$$\text{رمل} = 6.672 * 0.5 = 3.336 \text{ m}^3, \text{ حصى} = 6.672 * 1 = 6.672 \text{ m}^3$$


الحل:

$$\text{حصی} = 3C = 3 * 8.567 = 25.69 \text{ m}^3$$

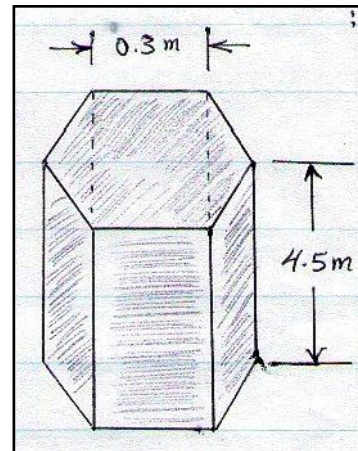


الحل:

$$\text{حصی} = 1 * 13032 = 13032 \text{ m}^3$$
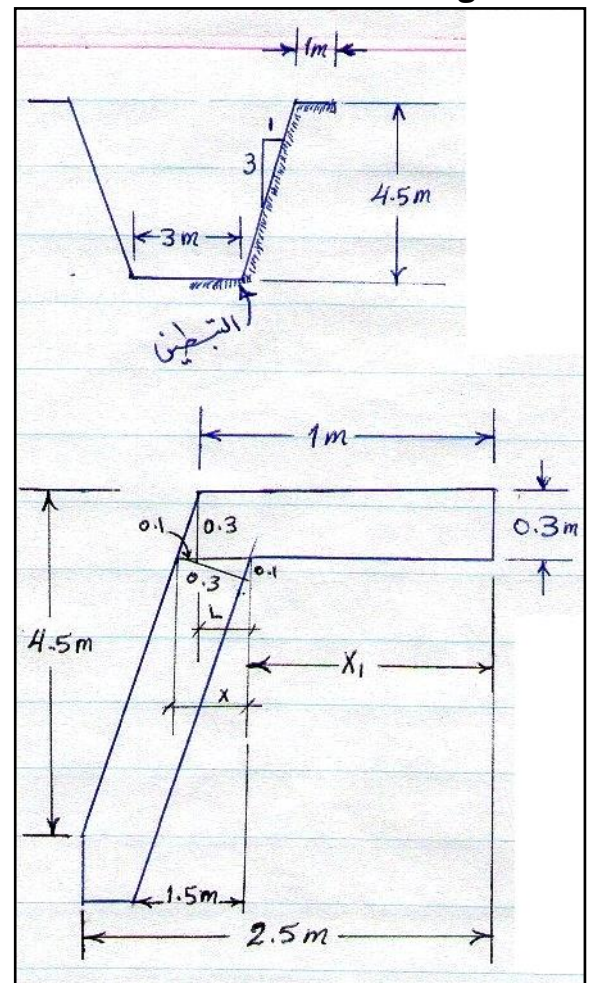
$$\therefore \text{error} = \frac{0.002}{4.344} * 100 = 0.046\% \text{ very little}$$


مثال⁸) يمثل الشكل (أ) مقطعاً في سد كونكريتي صغير والشكل (ب) إسقاط السد في موقع البناء، خمن كمية المواد الإنشائية اللازمة لتنفيذ السد بنسبة مزج 1:2:4.

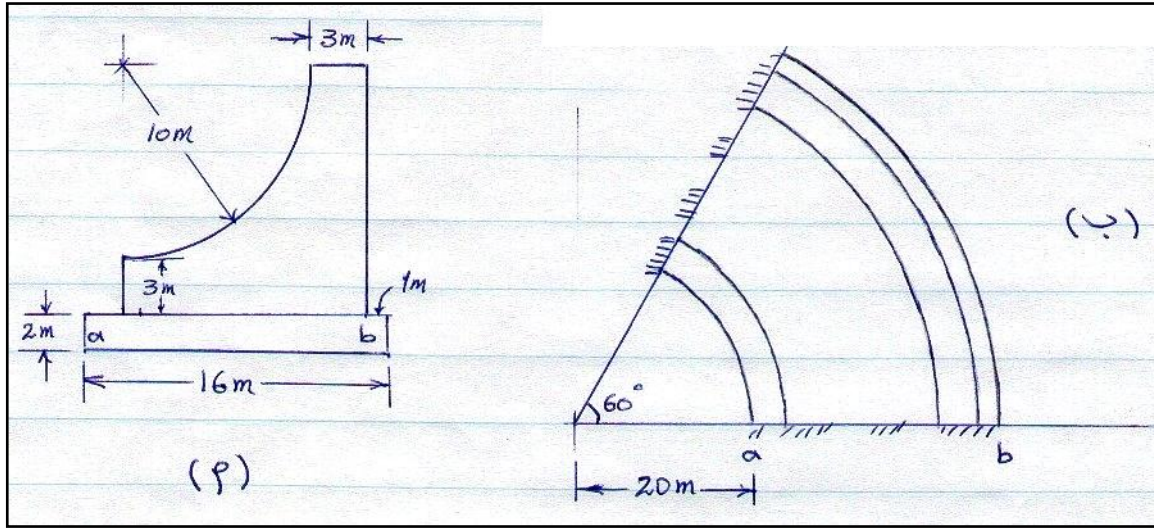

الحل:

$$A = 16 \times 2 + 13^2 - \frac{\pi \times 10^2}{4} = 122.46 \text{ m}^2$$

$$A \times \bar{x} = \sum ax$$

$$122.46 \times \bar{x} = 16 \times 2 \times 8 + 13^2 \times 8.5 - \frac{\pi \times 10^2}{4} \times (0.424 \times 10 + 2)$$

$$\therefore \bar{x} = 9.819 \text{ m}$$

$$\text{Vol.} = S \times \theta \times A = (20 + 9.819) \times \frac{60 \times \pi}{180} \times 122.46 = 3823.983 \text{ m}^3$$


$$\text{cement} = \frac{3823.983 \times 300}{1000} = 1147.194 \text{ ton}$$

$$\text{sand} = 3823.983 \times 0.5 \cong 1912 \text{ m}^3$$

$$\text{gravel} = 3823.983 \times 1 \cong 3824 \text{ m}^3$$

مثال⁹) خمن كمية المواد الإنشائية اللازمة لصب الجدار الساند الموضح في الشكل، إذا علمت أن طول الجدار 22م ونسبة المزج 1:1.5:3.

الحل:

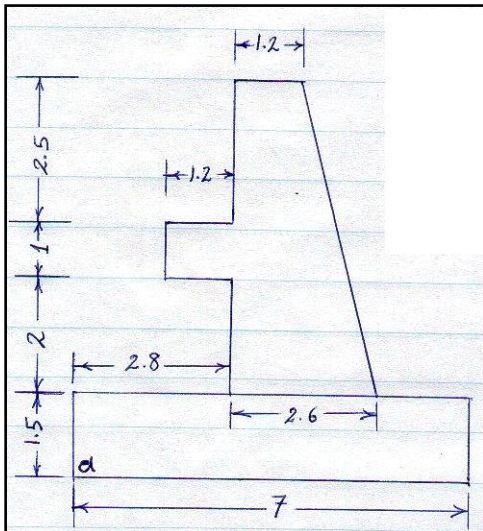

$$A = 7 \times 1.5 + \frac{2.6 + 1.2}{2} \times 5.5 + 1.2 \times 1 = 22.15 \text{ m}^2$$

$$\text{Vol.} = 22.15 \times 22 = 487.3 \text{ m}^3$$

$$487.3 = 0.67(C + 1.5C + 3C), \therefore C = 132.239 \text{ m}^3$$

$$\text{cement} = \frac{132.239 \times 1400}{1000} = 185.134 \text{ ton}$$

$$\text{sand} = 1.5C = 198.3 \text{ m}^3$$

$$\text{gravel} = 3C = 396.7 \text{ m}^3$$

مثال¹⁰) المطلوب حل المثال⁹ ولكن باعتبار أن الجدار الساند مقوس بزاوية مركزية مقدارها 60° ورأسها يبعد 25م عن النقطة a.

مثال¹¹) خمن كمية السمنت والرمل والحصى اللازمة لصب عشرة قواعد لعمود رباعي، علماً أن القاعدة على شكل هرم رباعي ناقص طول ضلع قاعدته العليا 60سم والسفلى 120سم وصافي ارتفاعه 120سم ونسبة المزج 1:2:4.

الحل:

$$Vol. = 10 * \frac{H}{3} (A_1 + A_2 + \sqrt{A_1 * A_2}) = 10 * \frac{1.2}{3} (0.6^2 + 1.2^2 + \sqrt{0.6^2 * 1.2^2}) = 10.08 m^3$$

$$cement = 10.08 * \frac{300}{1000} = 3.024 ton$$

$$sand = 0.5 * 10.08 = 5.04 m^3$$

$$gravel = 1 * 10.08 = 10.08 m^3$$

الخرسانة المسلحة

تعتبر الخرسانة المسلحة من المواد التي لا غنى عنها في أي عمل إنشائي، ويضاف الحديد إلى الخرسانة لان الخرسانة لا تتحمل شد بالإضافة لزيادة تحملها في الضغط، وهي ذي أهمية بالغة لأنها من أعلى الفقرات الإنشائية، وأدناه تفاصيل عن كتل الحديد:

الملاحظات	كتلة الشيش (kg/m)	قطر الشيش (Φ, mm)
للحلقات	0.222	6
	0.395	8
	0.617	10
----	0.888	12
----	1.21	14
----	1.58	16
للأعمال الكبيرة مثل السدود	2	18
	2.47	20
	3.86	25

مثال¹²) كم طناً تبلغ كتلة 1000 شيش (Φ8) و 2000 شيش (Φ14) إذا علمت أن طول الشيش الواحد 12م.

الحل: كتلة شيش (Φ8) بطول 12م = 0.395 * 12 = 4.74 كغم

$$\square \text{ كتلة 1000 شيش } (\Phi 8) = \frac{4.74 * 1000}{1000} = 4.74 \text{ طن}$$

كتلة شيش (Φ14) بطول 12م = 12 * 1.21 = 14.52 كغم

$$\square \text{ كتلة 2000 شيش } (\Phi 8) = \frac{14.52 * 2000}{1000} = 29.04 \text{ طن}$$

مثال¹³) كم تبلغ كتلة شيش من الحديد طوله 12م وقطره 30ملم إذا علمت أن كتلة شيش قطره 8ملم هي 0.395 كغم/م.


الحل: كثافة الشيش الأول = كثافة الشيش الثاني

$$\frac{w_2}{v_2} = \frac{w_1}{v_1} \Rightarrow \frac{0.395}{\frac{\pi * 8^2 * 1}{4}} = \frac{x}{\frac{\pi * 30^2 * 12}{4}} \Rightarrow x = 66.66 \text{ kg}$$

تخمين كميات حديد التسليح للأساس الشريطي:

يجب أن يكون حديد التسليح بشكل عام:

- (1) خالي من الصدأ والمواد العالقة والانحناءات والمواد التي تمنع الترابط مع الخرسانة مثل الزيوت وغيرها.
 - (2) لا يجوز استخدام الحرارة عند ثني حديد التسليح وخاصة في الأقطار الكبيرة.
- عند اخذ مقطع عرضي في أساس شريطي فسيكون بالشكل الآتي:

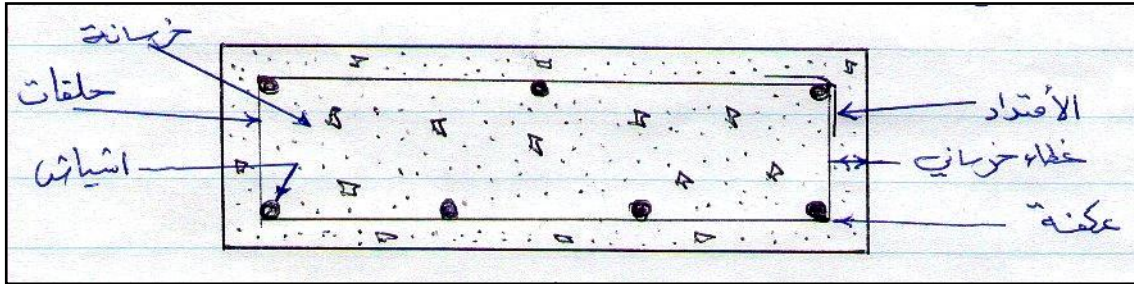

إذن يلاحظ من خلال الشكل أن التسليح عادةً يكون بشكل مجموعة من الشياش والحلقات، وبالنسبة للشياش ففي حالة عدم كفاية الطول يتوجب عمل تداخل (overlap) بينها إذا اقتضت الضرورة ويكون طول الارتباط (25-40db) على أن لا يقل طوله عن 300ملم، حيث أن db هو قطر الشيش (diameter of bar)، وفيما يخص الحلقات فيلاحظ من الشكل أنها تحتوي على امتدادات وعكفات ويكون طول كل امتداد (6db) وان لا يقل هذا الامتداد عن 10سم، وكل عكفة (4db). ويتم عادةً ربط حديد التسليح باستخدام أسلاك فولاذية على أن يكون الربط في كافة المحلات التي تلتقي فيها الشياش.

ومن الجدير بالذكر فإن عدد الحلقات يكون كالآتي:

$$\text{عدد الحلقات} = 1 + \frac{\text{المسافة التي تتوزع عليها الحلقات}}{\text{المسافة بين حلقة وأخرى}}$$

أما بالنسبة للغطاء الخرساني فإن الحد الأدنى له يكون كالآتي:

سمك الغطاء الخرساني (مم)	الفقرة الإنشائية
75	الخرسانة المسلحة الملامسة للتربة
20	الخرسانة المسلحة للجدران والعوارض والسقوف
40	الخرسانة المسلحة للأعمدة والروافد والأعتاب
12	إذا كان التسليح $\Phi 18$ فما دون
20	إذا كان التسليح اكبر من $\Phi 18$
	السقوف القشرية والقباب المسلحة

لغرض تخمين كتلة شيش الحديد يمكن اعتماد المعادلة التقريبية الآتية:

$$w = \frac{ID^2}{162}$$

حيث:


w : كتلة شيش الحديد (kg)، l : طول شيش الحديد (m)، D : قطر شيش الحديد (mm)

وهذه المعادلة يمكن اشتقاقها كالاتي:

$$w = Vol. * \gamma_s = \frac{\pi}{4} \left(\frac{D}{1000} \right)^2 l * 7850 = \frac{ID^2}{162}$$

حيث: γ_s : كثافة الحديد (7850 kg/m^3)

مثال¹⁴) خمن كمية المواد الإنشائية اللازمة لصب 40 m^3 من الأساس الشريطي المبين مقطعه في الشكل أدناه: إذا علمت أن نسبة المزج 1:2:4.

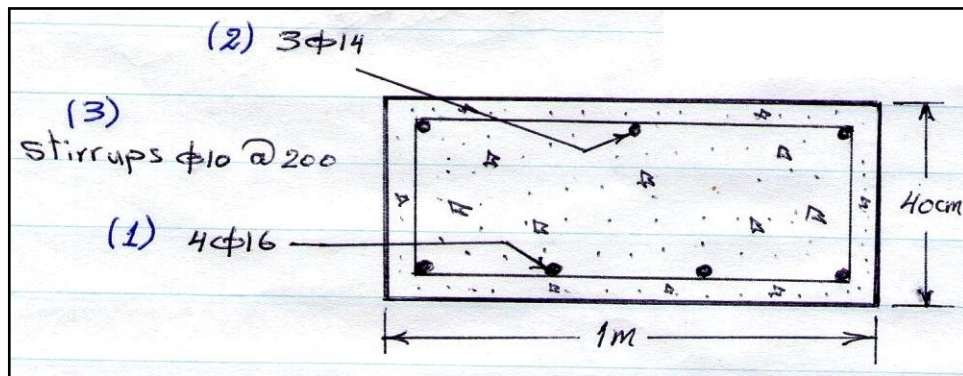

الحل:

$$\text{Cement} = \frac{40 * 300}{1000} = 12 \text{ ton}$$

$$\text{Sand} = 40 * 0.5 = 20 \text{ m}^3$$

$$\text{Gravel} = 40 * 1 = 40 \text{ m}^3$$

$$100 \text{ م} = \frac{40}{1 * 0.4} = \frac{Vol.}{Area} = \text{طول الأساس}$$

$$\text{No. of overlaps} = \frac{100}{12} = 8.33 \approx 8$$

يقرب لأقرب واصغر رقم صحيح

$$\langle 1 \rangle l_1 = 100 + 8 * 0.3 = 102.4m, L_1 = 4l_1 = 4 * 102.4 = 409.6m$$

$$\therefore w_1 = \frac{L_1 D_1^2}{162} = \frac{409.6 * 16^2}{162} = 647.27kg$$

$$\langle 2 \rangle l_2 = l_1 = 102.4m, L_2 = 3l_2 = 3 * 102.4 = 307.2m$$

$$\therefore w_2 = \frac{L_2 D_2^2}{162} = \frac{307.2 * 14^2}{162} = 371.67kg$$

$$\langle 3 \rangle l_3 = 2(1 - 2 * 0.075 + 0.4 - 2 * 0.075) + 0.3 = 2.5m$$

$$No. of stirrups = \frac{100}{0.2} + 1 = 501 \Rightarrow L_3 = 501 * 2.5 = 1252.5m$$

$$\therefore w_3 = \frac{L_3 D_3^2}{162} = \frac{1252.5 * 10^2}{162} = 773.15kg$$

$$W_t = w_1 + w_2 + w_3 = 1792.09kg$$


ملاحظة: إن الرقم 0.3م الذي تم إضافته إلى طول الحلقة هو لأخذ العكفات والامتدادات بنظر الاعتبار في حساب طول الحلقة، حيث لو تم حسابها حسب الملاحظات المذكورة آنفاً فسيكون كالآتي:

عكفات امتدادات

$$2 * 6 * 0.01 + 5 * 4 * 0.01 = 0.32m$$

ولذلك فقد تم إضافة 0.3م لطول الحلقة وهو 10سم لكل امتداد و 10سم لجميع العكفات، وسيتم اعتماد هذا الرقم وإضافته لطول الحلقة مهما كان قطر حديد التسليح المستخدم في عمل الحلقة.

مثال¹⁵ في المثال² اعتبر أن سمك الأساس هو 0.4م، والغطاء الخرساني 5سم، خمن كمية الحديد اللازمة لتسليح الأساس إذا علمت أن المقطع العرضي له هو بالشكل الآتي:

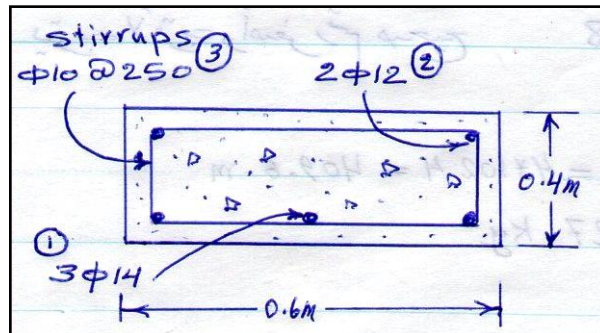

$$No. of overlaps = \frac{27.8}{12} = 2.3 \approx 2$$

$$\langle 1 \rangle l_1 = 27.8 + 2 * 0.3 = 28.4m, L_1 = 3l_1 = 3 * 28.4 = 85.2m$$

$$\therefore w_1 = \frac{L_1 D_1^2}{162} = \frac{85.2 * 14^2}{162} = 103.08kg$$

$$\langle 2 \rangle l_2 = l_1 = 28.4m, L_2 = 2l_2 = 2 * 28.4 = 56.8m$$

$$\therefore w_2 = \frac{L_2 D_2^2}{162} = \frac{56.8 * 12^2}{162} = 50.49kg$$


$$\langle 3 \rangle l_3 = 2(0.6 - 2 * 0.05 + 0.4 - 2 * 0.05) + 0.3 = 1.9m$$

$$\text{No. of stirrups} = \frac{27.8}{0.25} + 1 = 112.2 = 113 \Rightarrow L_3 = 113 * 1.9 = 214.7m$$

$$\therefore w_3 = \frac{L_3 D_3^2}{162} = \frac{214.7 * 10^2}{162} = 132.53kg$$

$$W_t = w_1 + w_2 + w_3 = 286.1kg$$

مثال¹⁶) خمن كمية المواد الإنشائية اللازمة لصب الأساس المبين مخططة في الشكل أدناه:

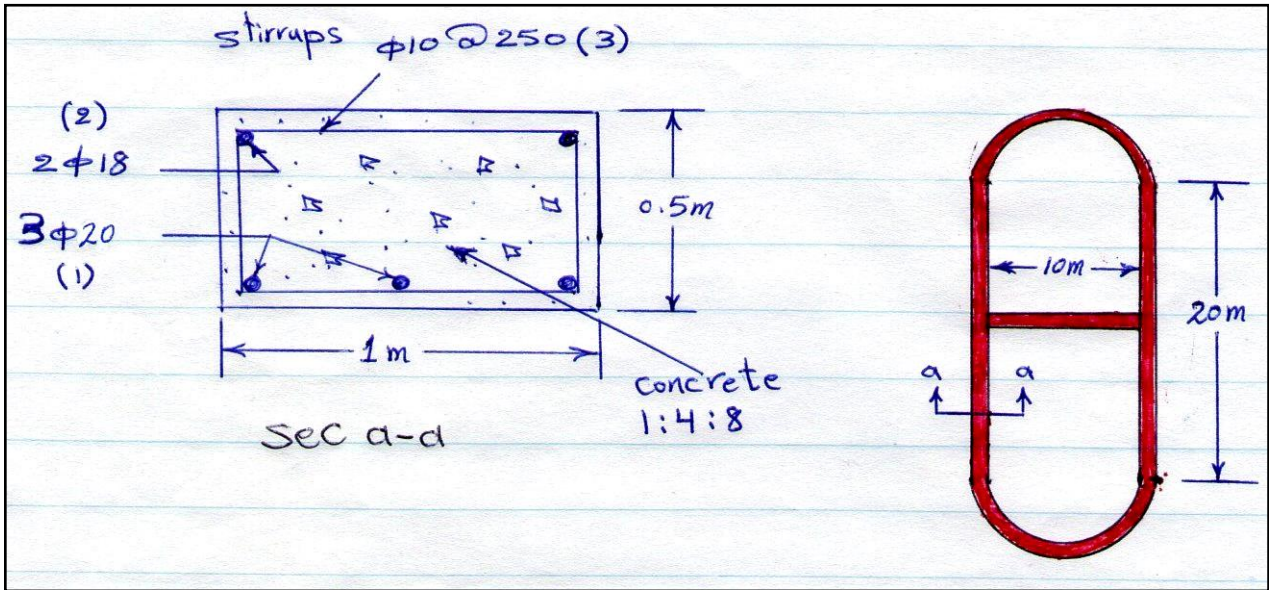

الحل:

$$\text{طول الأساس} = 20 * 2 + 10 + 2\pi * 5.5 = 84.56 m$$

$$\text{Vol.} = 84.56 * 1 * 0.5 = 42.28 m^3$$

$$42.28 = 0.67(C + 4C + 8C), \square C = 4.85 m^3$$

$$\text{Cement} = 4.85 * 1.4 = 6.8 \text{ ton}$$

$$\text{Sand} = 4C = 4 * 4.85 = 19.42 m^3$$

$$\text{Gravel} = 8C = 8 * 4.85 = 38.83 m^3$$

حسابات الحديد

$$\text{No. of overlaps} = \frac{84.56}{12} = 7.05 \approx 7$$

$$\langle 1 \rangle l_1 = 84.56 + 7 * 0.3 = 86.66m, L_1 = 3l_1 = 3 * 86.66 = 259.98m$$

$$\therefore w_1 = \frac{L_1 D_1^2}{162} = \frac{259.98 * 20^2}{162} = 641.93kg$$

$$\langle 2 \rangle l_2 = l_1 = 86.66m, L_2 = 2l_2 = 3 * 86.66 = 173.32m$$

$$\therefore w_2 = \frac{L_2 D_2^2}{162} = \frac{173.32 * 18^2}{162} = 346.64kg$$


$$\langle 3 \rangle l_3 = 2(1 - 2 * 0.075 + 0.5 - 2 * 0.075) + 0.3 = 2.7m$$

$$\text{No. of stirrups} = \frac{84.56}{0.25} + 1 = 339.2 = 340 \Rightarrow L_3 = 340 * 2.7 = 91$$

$$\therefore w_3 = \frac{L_3 D_3^2}{162} = \frac{918 * 10^2}{162} = 566.67 \text{ kg}$$

$$W_t = w_1 + w_2 + w_3 = 1555.24 \text{ kg}$$

مثال¹⁷) خمن كمية المواد الإنشائية اللازمة لصب الأساس المبين مخططة في الشكل أدناه:

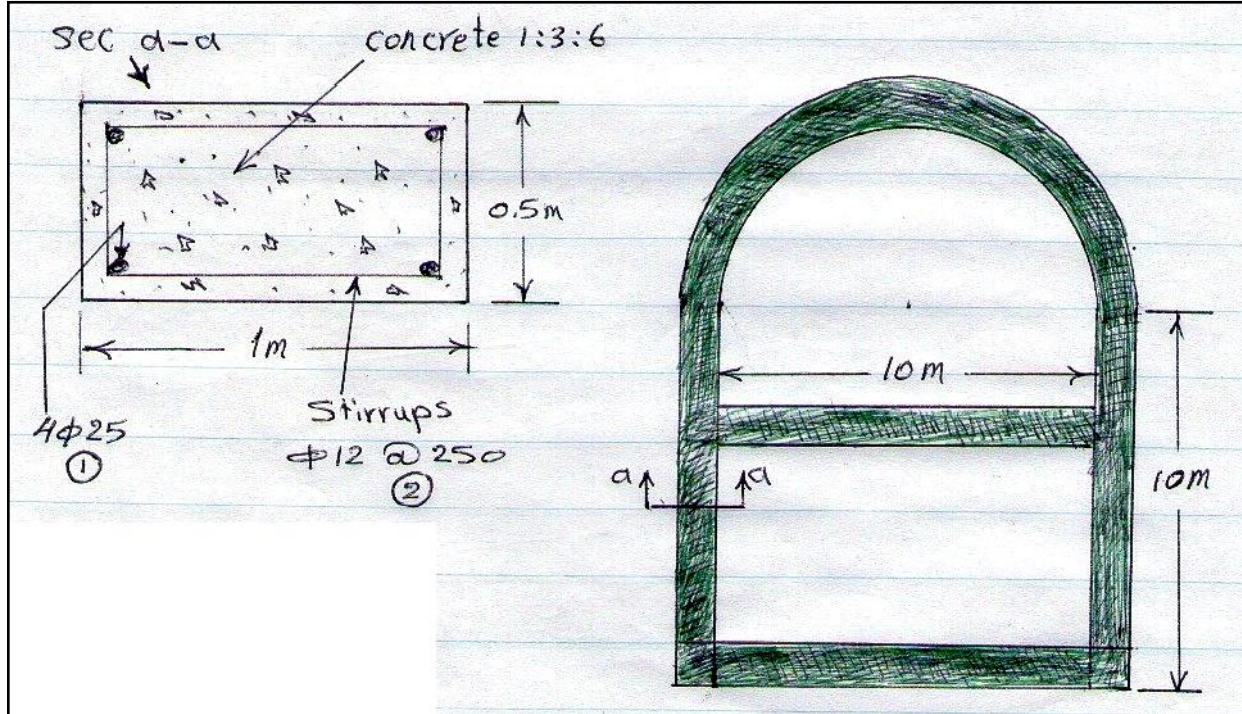

الحل:

$$\text{Cement} = 5.98 \text{ ton}, \text{ sand} = 12.82 \text{ m}^3, \text{ gravel} = 25.65 \text{ m}^3$$

$$\text{طول الأساس} = 57.28 \text{ m}, \text{ No. of overlaps} = 4$$

$$<1> L1 = 233.92 \text{ m}, = 902.47 \text{ kg}$$


$$<2> \text{No. of stirrups} = 231, L2 = 623.7 \text{ m}, w2 = 554.4 \text{ kg}$$

$$Wt = w_1 + w_2 = 1456.87 \text{ kg}$$

Raft Foundation

الأساس الحصري

يستعمل الأساس الحصري عندما تكون الأثقال على أعمدة المنشأ كبيرة وتحمل التربة ضعيف مما يجعل الأسس تحتاج إلى مساحة تزيد على نصف مساحة المنشأ، ويكون هذا الأساس عادةً على شكل فرشاة خرسانية مسلحة بسمك واحد يفضل تسليحها بشبكتين من قضبان التسليح في الأعلى والأسفل، وترتبط مجموعة من الأعمدة الخرسانية بهذه الأسس عن طريق مجموعة من قضبان التسليح تدعى العروش، ويكون مقطع الأساس الحصري بشكل عام كالآتي:

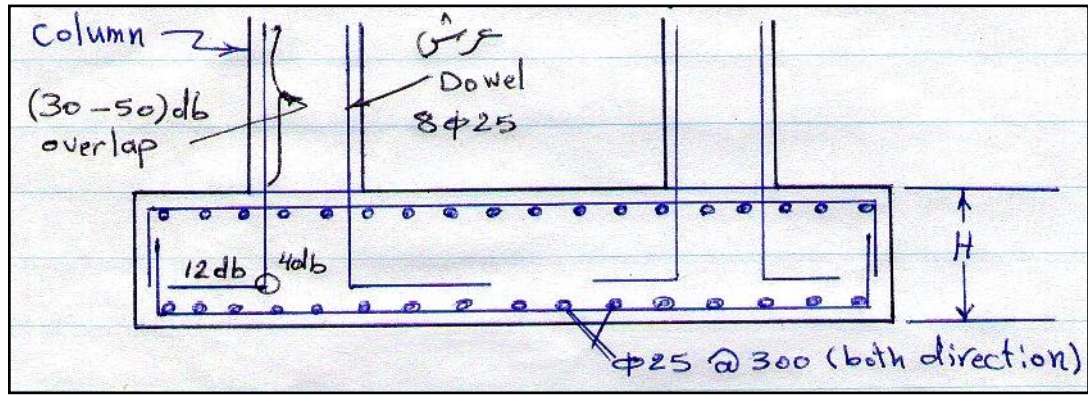

فائدة العروش هي ربط حديد التسليح للعمود مع حديد التسليح للأساس، ويمكن حساب طول العرش

الواحد كالآتي:

$$l = \text{overlap} + H - \text{cover} + 4db + 12db$$


$$= 40db + 4db + 12db + H - \text{cover} = 56db + H - \text{cover}$$

كما يلاحظ أيضاً أن حديد التسليح للأساس يحتوي على عكفة وامتداد ولذلك يضاف (16db) من

الطرفين أي (32db) إلى طول الشيش مع مراعاة التداخل.

* حسابات حديد العروش تضاف لحسابات حديد الأساس.

مثال¹⁸) خمن كمية الحفريات وكمية المواد الإنشائية اللازمة لصب الأساس الموضح في المخطط الآتي:

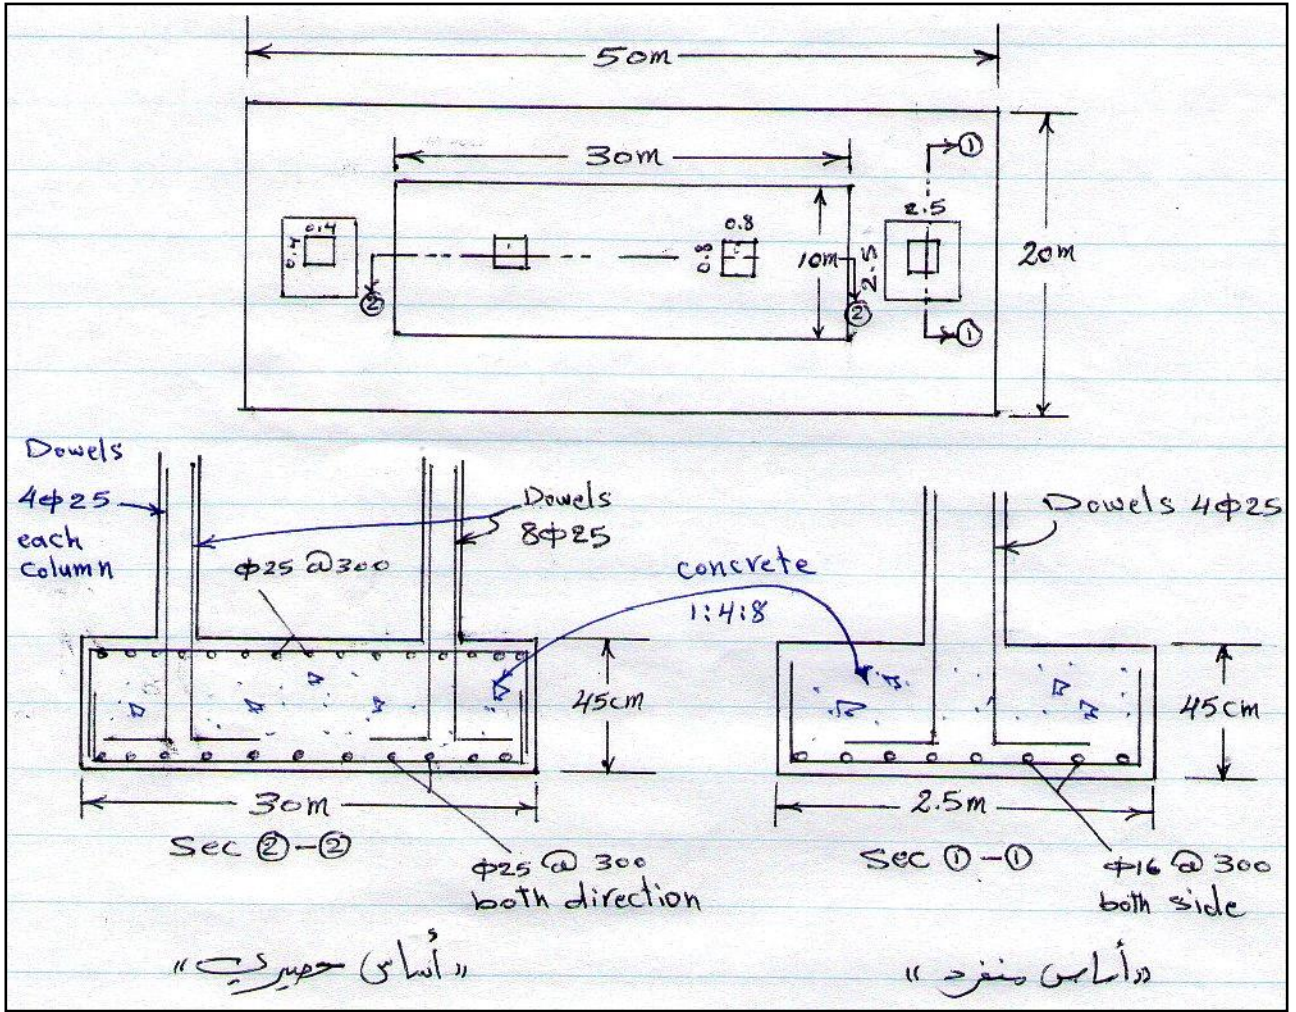

الحل:

أولاً: حسابات التسليح للأساس المنفرد
المسافة التي تنتزع عليها الشياش

$$2.5 - 2 \times 0.075 = 2.35m$$

$$\text{No. of bars} = \frac{2.35}{0.3} + 1 = 8.83 = 9$$

$$l_1 = 2.35 + 32db = 2.35 + 32 \times 0.016 = 2.862m, L_1 = 2.862 \times 9 \times 2 = 51.516m$$

$$w_1 = 2 \times \frac{L_1 D_1^2}{162} = 2 \times \frac{51.516 \times 16^2}{162} = 162.816kg$$

$$l_2 = 56db + H - \text{cover} = 56 \times 0.025 + 0.45 - 0.075 = 1.775m, L_2 = 4 \times 1.775 = 7.1m$$

$$w_2 = 2 \times \frac{L_2 D_2^2}{162} = 2 \times \frac{7.1 \times 25^2}{162} = 27.39kg$$

ثانياً: حسابات التسليح للأساس الحصري

$$30 - 2 \times 0.075 = 29.85m$$

$$10 - 2 \times 0.075 = 9.85m$$

$$\text{No. of bars (30)} = (29.85/0.3) + 1 = 100.5 = 101$$

$$\text{No. of bars (10)} = (9.85/0.3) + 1 = 33.83 = 34$$

$$\text{No. of overlaps (30)} = 29.85/12 = 2.4 = 2$$

$$l_3 = 29.85 + 32db + 2 \times 0.3 = 29.85 + 32 \times 0.025 + 0.6 = 31.25m, L_3 = 31.25 \times 34 \times 2 = 2125m$$

المسافة التي تنتزع عليها الشياش بالاتجاه الطولي:
المسافة التي تنتزع عليها الشياش بالاتجاه العرضي:

$$w_3 = \frac{L_3 D_3^2}{162} = \frac{2125 * 25^2}{162} = 8198.3kg$$

$$l_4 = 9.85 + 32db = 9.85 + 32 * 0.025 = 10.65m, L_4 = 10.65 * 101 * 2 = 2151.3m$$

$$w_4 = \frac{L_4 D_4^2}{162} = \frac{2151.3 * 25^2}{162} = 8299.77kg$$

$$l_5 = 56db + H-cover = 56 * 0.025 + 0.45 - 0.075 = 1.775m, L_5 = 8 * 1.775 = 14.2m$$

$$w_5 = \frac{L_5 D_5^2}{162} = \frac{14.2 * 25^2}{162} = 54.78kg$$

$$Vol. = (30 * 10 + 2.5^2 * 2) * 0.45 = 140.625m^3$$

$$140.625 = 0.67(C + 4C + 8C) \quad \Psi C = 16.15m^3$$

$$Cement = 22.6 \text{ ton}, Sand = 64.58 m^3, Gravel = 129.16 m^3$$

5) أعمال التكعيب:

أولاً: التكعيب بالحجارة:

يمكن تنفيذ فقرة التكعيب عن طريق البناء بالحجر ومونة السمنت، حيث أن مونة السمنت هي عبارة عن خليط من السمنت والرمل بنسب معينة وثابتة حسب طبيعة البناء تخطط بالماء لتكون بحالة شبه سائلة تعمل على تماسك أجزاء البناء ويمكن استخدامها في لبخ الجدران من الخارج أيضاً، ونسب الخلط الشائعة هي:

سمنت	رمل
1	2
1	3
1	4


مونة السمنت تفقد 25% من حجمها بعد المزج بالماء، وعليه فالحساب كمية

السمنت والرمل 1م³ من المونة بنسبة مزج 1:3 نقوم بالاتي:

$$Vol. = 0.75(C + S) \quad \Psi 1 = 0.75(C + 3C) \quad \Psi C = 0.333 m^3$$

$$Cement = 1400 * 0.333 = 466.67kg, Sand = 3 * 0.333 = 1m^3$$

يكون البناء بالحجر بطيء نسبياً ويحتاج إلى كميات كبيرة من مونة السمنت وكذلك إلى أيدي عاملة

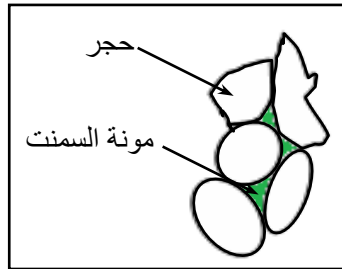

ماهرة ويكون مكلف من ناحية النقل، إلا انه يعتبر مادة بنائية رخيصة نسبياً.

أقطار الحجر هي بحدود (10-35)سم.

حجم الفراغات عند البناء بالحجر هو بحدود (25-30)% من حجم البناء الكلي.

□ حجم مونة السمنت في 1م³ من البناء بالحجر هو (0.25-0.3)م³.

ثانياً: التكعيب بالطابوق:

يعتبر الطابوق الاعتيادي من مواد البناء الجيدة نسبياً وذلك لأنه عازل جيد للحرارة وأسعاره رخيصة

نسبياً في المناطق الوسطى والجنوبية من العراق، وعيبه الوحيد تقريباً هو البطيء في العمل.

● الأبعاد القياسية للطابوق هي (7*11*23)cm وقد يتم تصنيعه بأبعاد أخرى.

● سمك مونة السمنت 1سم.

● أبعاد الطابوقة بعد البناء تصبح (8*12*24)cm.

- عدد الطابوق في 1م³ من البناء = $\frac{\text{حجم البناء}}{\text{حجم الطابوقة}} = \frac{1}{0.24 * 0.12 * 0.08} = 435$ طابوقة.
- إن الرقم 435 طابوقة هو الرقم النظري أما الرقم الذي يؤخذ لدى التخمين إذا تم الأخذ بنظر الاعتبار كمية الطابوق التي تتلف وقت النقل أو تتكسر في أثناء العمل فهو 440 طابوقة وقد يبلغ 450.
- لغرض تخمين كمية مونة السمنت في 1م³ من البناء بالطابوق نقوم بالاتي:
حجم الطابوق الفعلي في 1م³ = $0.07 * 0.11 * 0.23 * 435 = 0.77$ م³
□ حجم مونة السمنت = $1 - 0.77 = 0.23$ م³.
- البناء بالطابوق يحتاج إلى (1 بناء + 4 عمال) وتكون إنتاجية العمل هي بحدود (3-5) م³/يوم.
- لغرض تخمين كمية الطابوق سيتم اعتماد العدد 450 طابوقة لكل 1م³ من البناء بالطابوق ولكن لغرض تخمين كمية مونة السمنت سيتم اعتماد العدد 435 طابوقة.

ثالثاً: التكعيب بالبلوك الاعتيادي:

- البلوك مادة بنائية شائعة الاستعمال في المناطق الشمالية من العراق خصوصاً ويمتاز برخص ثمنه نسبياً، ولكنه عازل غير جيد للحرارة وفي نفس الوقت ثقيل.
- الأبعاد القياسية للبلوك الاعتيادي هي (20×15×40) سم.
 - سمك مونة السمنت = 1 سم.
 - أبعاد البلوك بعد البناء تصبح = (21×16×41) سم.
 - كمية البلوك في 1م³ من البناء = $\frac{\text{حجم البناء}}{\text{حجم البلوك}} = \frac{1}{0.21 * 0.16 * 0.41} = 72.6 = 73$ بلوك.
 - حجم البلوك الفعلي في 1م³ = $0.2 * 0.15 * 0.4 * 73 = 0.876$ م³
 - □ حجم مونة السمنت = $1 - 0.876 = 0.124$ م³
 - لغرض تخمين كمية البلوك سيتم اعتماد العدد 75 بلوك لكل 1م³ من البناء، أما لغرض تخمين كمية مونة السمنت سيتم اعتماد العدد 73 بلوك لكل 1م³ من البناء.

مثال¹⁹) في المثال² اعتبر أن عرض التكعيب 0.4م وارتفاعه 0.6م، ونسبة المزج لمونة السمنت 1:3، خمن:

- (1) كمية الحجر والسمنت والرمل اللازمة للتكعيب إذا علمت أن حجم الفراغات هو 25% من حجم البناء.
- (2) كمية الطابوق والسمنت والرمل اللازمة للتكعيب.
- (3) كمية البلوك والسمنت والرمل اللازمة للتكعيب.

الحل:

طول التكعيب = مجموع أطوال المراكز - $\frac{1}{2}$ عدد ال (T) * عرض التكعيب

$$28 = 0.4 * 2 * \frac{1}{2} - 3 * 3.2 + 2 * 9.4 =$$

$$\text{حجم التكعيب} = 0.6 * 0.4 * 28 = 6.72 \text{ م}^3$$

1) □ نسبة الفراغات 25%، □ كمية الحجر 75% من حجم التكعيب

$$\square \text{ كمية الحجر} = 6.72 * 0.75 = 5.04 \text{ م}^3$$

$$\text{حجم مونة السمنت} = 6.72 * 0.25 = 1.68 \text{ م}^3$$

$$Vol. = 0.75(C+S)$$

$$1.68 = 0.75(C+3C) \quad \square C = 0.56 \text{ m}^3$$

$$\text{كيس 16} = 0.56 * 1400 = 784 \text{ kg} \quad \square \text{ سمنت}$$

$$\text{رمل} = 0.56 * 3 = 1.68 \text{ m}^3$$

2) كمية الطابوق = 6.72 * 450 = 3024 طابوقة

$$\text{حجم الطابوق الفعلي} = 0.23 * 0.11 * 0.07 * 6.72 * 435 = 5.18 \text{ م}^3$$

$$\square \text{ حجم مونة السمنت} = 5.18 - 6.72 = 1.54 \text{ م}^3$$

$$1.54 = 0.75(C+3C) \quad \square C = 0.513 \text{ m}^3$$

$$\text{كيس 15} = 0.513 * 1400 = 718.67 \text{ kg} \quad \square \text{ سمنت}$$

$$\text{رمل} = 0.513 * 3 = 1.54 \text{ m}^3$$

3) كمية البلوك = 6.72 * 75 = 504 بلوكة

$$\text{حجم البلوك الفعلي} = 0.15 * 0.2 * 0.4 * 6.72 * 73 = 5.89 \text{ م}^3$$

$$\square \text{ حجم مونة السمنت} = 5.89 - 6.72 = 0.83 \text{ م}^3$$

$$0.83 = 0.75(C+3C) \quad \square C = 0.277 \text{ m}^3$$

$$\text{كيس 8} = 0.277 * 1400 = 387.33 \text{ kg} \quad \square \text{ سمنت}$$

$$\text{رمل} = 0.277 * 3 = 0.83 \text{ m}^3$$

6) فقرة مانع الرطوبة (البادلو):

هو عبارة عن صبة خرسانية بنسبة مزج (1:2:4) تصب باستعمال السمنت المقاوم للأملاح مع السيكاف أو ما يماثلها من المواد المانعة للرطوبة وتكون نسبة الخلط لتلك المادة مع الكونكريت حسب تعليمات الشركة المنتجة، ومن فوائد البادلو ضبط مناسيب البناء وكذلك مفيد في الأراضي التي يحدث فيها انتفاخ حيث يتم زيادة سمكه وتسليحه. يكون سمك مانع الرطوبة عادةً بحدود 10سم ويفضل أن يكون أعلى من منسوب الأرضيات بـ 6سم ويصب تحت كل جدران المبنى، وتحسب فقرة البادلو بالـ م طول أو م³.

مثال²⁰) خمن كمية المواد الإنشائية اللازمة لصب البادلو للمثال².

الحل:

$$\text{طول البادلو} = \text{مجموع أطوال المراكز} - \frac{1}{2} \text{ عدد الـ (T) عرض البادلو}$$

$$= 2 * 9.4 + 3 * 3.2 - \frac{1}{2} * 2 * 0.2 = 28.2 \text{ م}$$

$$Vol. = 28.2 * 0.1 * 0.2 = 0.564 \text{ m}^3$$

$$\text{كيس Cement} = 0.564 * 6 = 3.384$$

$$\text{Sand} = 0.564 * 0.5 = 0.282 \text{ m}^3$$

$$\text{Gravel} = 0.564 * 1 = 0.564 \text{ m}^3$$

7) بناء الجدران

1) بناء الجدران بالطابوق:

هناك عدة حالات لبناء الجدران بالطابوق ويمكن بشكل عام دراسة الحالتين الآتيتين:

الحالة الأولى: في حالة بناء جدار بالطابوق بسمك معين لا يساوي احد أبعاد الطابوقة أو في حالة بناء الجدران بالطريقة البريطانية أو الألمانية أو أي طريقة ربط أخرى والتي قد يكون فيها الربط مزدوج فيتم اعتماد نفس الطريقة المتبعة في تخمين عدد الطابوق ومونة السمنت لأغراض التكعيب.

الحالة الثانية: في حالة بناء القواطع، حيث أن القاطع هو ذلك الجزء من البناء اللازم لتقسيم المساحات الكبيرة إلى مساحات اصغر منها، ويختلف سمك القاطع حسب وضعية الطابوق في البناء وكالاتي:

أ) إذا كان سمك القاطع 11سم فيكون الوجه الظاهر من الطابوقة هو الذي أبعاده 8سم*24سم، وعليه فإن عدد الطابوق في قاطع مساحته متر مربع واحد هو $\frac{1}{0.24 * 0.08} = 52.08$ طابوقة □ 53 طابوقة ويمكن لأغراض

التخمين اعتماد 60 طابوقة لكل 1م² من القاطع، أما لتخمين حجم مونة السمنت فيكون كالاتي:

حجم المونة = حجم القاطع - حجم الطابوق الفعلي

$$= 0.11 * 1 - 0.23 * 0.11 * 0.07 * 53 = 0.016137 \text{ م}^3$$

ب) إذا كان سمك القاطع 7سم فيكون الوجه الظاهر من الطابوقة هو الذي أبعاده 12سم*24سم، وعليه فإن عدد الطابوق في قاطع مساحته متر مربع واحد هو $\frac{1}{0.24 * 0.12} = 34.7$ طابوقة □ 35 طابوقة ويمكن

لأغراض التخمين اعتماد 40 طابوقة لكل 1م² من القاطع، أما لتخمين حجم مونة السمنت فيكون كالاتي:

حجم المونة = حجم القاطع - حجم الطابوق الفعلي

$$= 0.07 * 1 - 0.23 * 0.11 * 0.07 * 35 = 0.008015 \text{ م}^3$$

2) بناء الجدران بالبلوك:

إن البلوكات هي عبارة عن قطع خرسانية بنسبة مزج 1:2:4 على شكل متوازي مستطيلات ويكون سطحها خشناً ليساعد على التصاق مونة السمنت بأوجهها، وتكون إما صلبة أو مجوفة، والنوع الثاني يكون أفضل حيث أن وزنه اخف وعزله للصوت والحرارة أفضل. وتكون أطوال البلوكات عادةً 40سم أما مقطعها فهو 10سم*20سم أو 15سم*20سم أو 20سم*20سم أو 25سم*20سم، ويستفاد من النوعين الأولين في القواطع، ومن النوعين الآخرين في بناء الجدران الرئيسية. بشكل عام يتم بناء الجدران عادةً بالبلوك بطريقتين:

الطريقة الأولى: بناء جدران بسمك 20سم وفي هذه الحالة يكون الوجه الظاهر من البلوك هو 16سم*41سم

وعليه فإن عدد البلوكات اللازمة لبناء جدار مساحته 1م² هو $\frac{1}{0.41 * 0.16} = 15.2$ □ 16

بلوكة. ومن الجدير بالذكر بأن هذا النوع من البناء هو الأكثر شيوعاً ويعرف محلياً (البناء

بطح). ولتخمين حجم مونة السمنت:

حجم المونة = حجم الجدار - حجم البلوك الفعلي

$$= 0.2 * 1 - 0.15 * 0.2 * 0.4 * 16 = 0.008 \text{ م}^3$$

الطريقة الثانية: بناء جدران بسمك 15 سم وفي هذه الحالة يكون الوجه الظاهر من البلوك هو 21 سم * 41 سم

$$\text{وعليه فإن عدد البلوكات اللازمة لبناء جدار مساحته } 1 \text{ م}^2 \text{ هو } \frac{1}{0.41 * 0.21} = 11.6 \approx 12$$

بلوكة. ومن الجدير بالذكر بأن هذا النوع من البناء هو شائع أيضاً ويعرف محلياً (البناء

عالكاز). ولتخمين حجم مونة السمنت:

حجم المونة = حجم الجدار - حجم البلوك الفعلي

$$= 0.15 * 1 - 0.15 * 0.2 * 0.4 * 12 = 0.006 \text{ م}^3$$

ملاحظة: لو تم إجراء نسبة وتناسب بين حجم الجدار في الطريقة الأولى أو الثانية مع حجم 1 م³ لكان العدد اللازم من البلوكات هو 80 بلوكة لكل 1 م³ من الجدار للطريقتين الأولى والثانية.

مثال²¹) خمن كمية البلوك والسمن والرمل اللازمة لبناء جدران الغرفتين في المثال² بنسبة مزج 1:2 وبارتفاع 2.5م، إذا علمت أن كل غرفة تحتوي على باب بأبعاد 2.5م * 1م وشباك بأبعاد 1.5م * 2.5م.

الحل:

طول الجدران = مجموع أطوال المراكز - ½ عدد ال(T) * عرض الجدار

$$= 0.2 * 2 * \frac{1}{2} - 3 * 3.2 + 2 * 9.4 = 28.2 \text{ م}$$

$$\text{حجم الجدران} = 28.2 * 0.2 * 2.5 = 14.1 \text{ م}^3$$

$$\text{حجم الأبواب والشبابيك} = 2 * 0.2 * (2.5 * 1 + 1.5 * 2.5) = 2.5 \text{ م}^3$$

$$\text{حجم البناء الصافي} = 14.1 - 2.5 = 11.6 \text{ م}^3$$

$$\text{عدد البلوك} = 11.6 * 80 = 928 \text{ بلوكة}$$

$$\text{حجم المونة} = \text{حجم البناء الصافي} - \text{حجم البلوك الفعلي} = 11.6 - 0.15 * 0.2 * 0.4 * 928 = 0.464 \text{ م}^3$$

$$0.464 = 0.75(C + 2C) \quad \Psi \quad C = 0.206 \text{ م}^3$$

$$\text{Cement} = 0.206 * 1400 = 288.7 \text{ kg}$$

$$\text{Sand} = 2C = 2 * 0.206 = 0.412 \text{ م}^3$$

8) أعمال القالب الخشبي "م"²



هو القالب الذي يتم وضعه في مكان ما في البناء وفق أبعاد معينة ليكون كقالب لصب الرباط والسقف والمردات وغيرها، حيث يكون القالب كتلة واحدة يكمل بعضه البعض الآخر لكي تصب هذه الأجزاء مرة واحدة، وبعد نصب القالب يوزن بشكل جيد ليكون مستوياً لجميع أجزاء البيت وخصوصاً المطبخ والصحيات ومداخلها حيث سيصل الفرفوري أو السيراميك إلى السقف وأي اختلاف في الوزن سيلفت النظر.

لا ينصح بأن تبقى أي فراغات بين ألواح خشب القالب للاحتفاظ بماء الخرسانة كما انه يجب الإكثار من الركائز الخشبية (الدراسك) تحت القالب والمثبتة بالأرض جيداً بعد أن يدق ما تحتها ويربع ليتمكن القالب من تحمل: أ) ثقل الصب. ب) تأثير الهزات الميكانيكية. ج) ثقل العمال والعربات أثناء الصب.

يركب القالب بطريقة معينة بحيث يسهل رفعه بعد انتهاء فترة التماسك للخرسانة بدون حاجة لتكسير بعض أجزائه، ثم ينظف القالب ويدهن جيداً قبل المباشرة بالصب. إن كانت رغبة صاحب العمل بعمل كهرباء دفن باستعمال الأنابيب فيبدأ الكهربائي بالعمل حيث تمرر الأنابيب وتوضع بمواقعها وتثبت البراكيتات لها ويتم تثبيت الجميع على القالب لأجل بقائها في موقعها أثناء الصب على أن يؤخذ بنظر الاعتبار تثبيت مواقع الكلايب لأجل التاسيسات الكهربائية في السقف.


*للأساس الحصري:

القالب الخشبي = محيط الأساس * سمكه

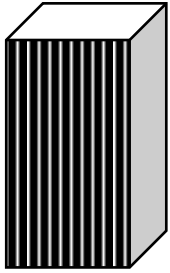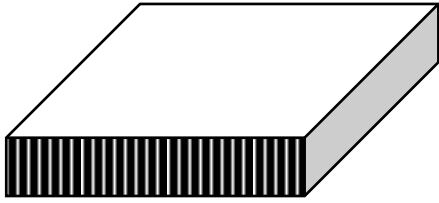

* للعمود

القالب الخشبي = محيط العمود * ارتفاعه

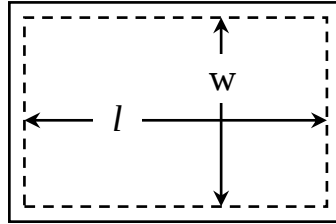

* للسقف

القالب الخشبي = $w * l$

إذا كان البناء غير هيكلي فان القالب الخشبي للرباط يكون على الجانبين الداخلي والخارجي ويكون

أسفل الرباط فقط عند فتحات الأبواب والشبابيك، أما إذا كان البناء هيكلي فان القالب الخشبي يكون على جانبي الجسر وكذلك أسفله.

مثال²² خمن كمية القالب الخشبي للمثال² إذا علمت أن المقطع العرضي للجدار هو كالآتي:


الحل:

$$\text{السقف} = 3 * 5 + 3 * 4 = 27$$

$$\text{الرباط من الداخل} = 0.5 * \{2 * (3+5) + 2 * (3+4)\} = 15 \text{ م}^2$$

$$\text{الرباط من الخارج} = 0.5 * 2 * (3.4 + 9.6) = 13 \text{ م}^2$$

$$\text{الطارمة} = 3.4 * 9.6 - 4.4 * 10.6 = 14 \text{ م}^2$$

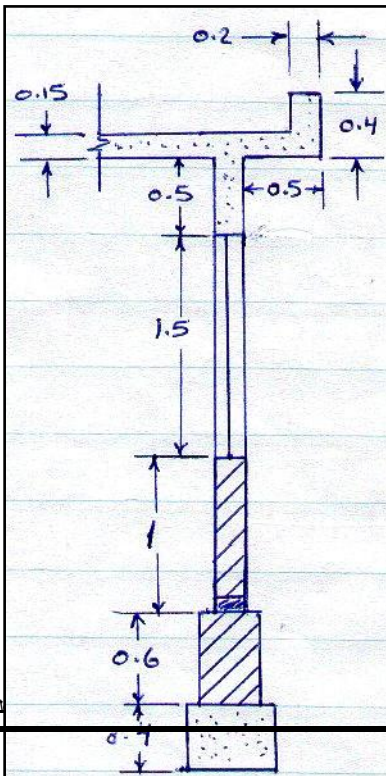

$$^2\text{المرد من الخارج} = 0.4 * 2 * (4.4 + 10.6) = 12 \text{ م}^2$$


$$^2\text{المرد من الداخل} = 0.25 * 2 * (4 + 10.2) = 7.1 \text{ م}^2$$

$$^2\text{الفتحات} = 2 * 0.2 * 2.5 + 2 * 0.2 * 1 = 1.4 \text{ م}^2$$

$$\square \text{ القالب الخشبي} = 89.5 \text{ م}^2$$

* الرقم 0.25 هو ارتفاع المرد من الداخل والناجح من طرح 0.15 من 0.4

مثال²³) الشكل الآتي يبين مخطط لمخزن بارتفاع 5م من الداخل، خمن كمية القالب الخشبي للسقف والجسور والأعمدة.

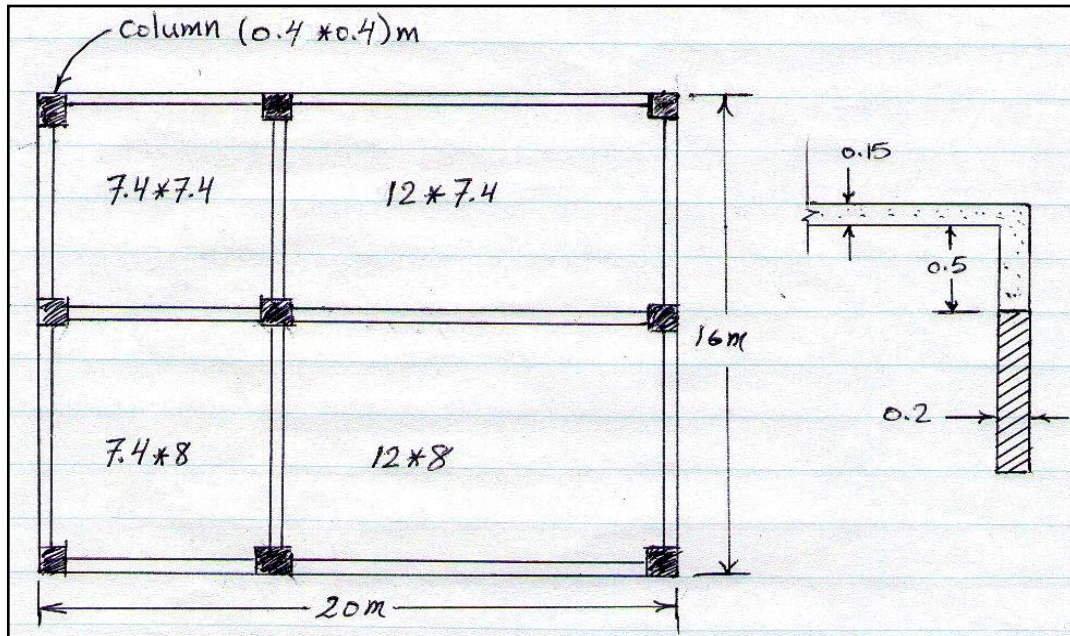

الحل:

$$^2\text{السقف} = 8 * 7.4 + 7.4 * 7.4 + 8 * 12 + 7.4 * 12 = 298.76 \text{ م}^2$$

$$^2\text{الجسر من الداخل} = 0.5 * 2 * [(8 + 7.4) + (7.4 + 7.4) + (8 + 12) + (7.4 + 12)] = 69.6 \text{ م}^2$$

$$^2\text{الجسر من الخارج} = 0.65 * 2 * (16 + 20) = 46.8 \text{ م}^2$$

$$^2\text{الجسر من الأسفل} = 0.2 * (6 * 7.4 + 3 * 8 + 3 * 12) = 20.88 \text{ م}^2$$

$$^2\text{الأعمدة} = 9 * 5 * 4 * 0.4 = 72 \text{ م}^2$$


$$\text{القالب الخشبي} = 508.04 \text{ م}^2$$

* تم إهمال مساحة الأركان الصغيرة القريبة من الأعمدة لكونها قليلة جداً ومن الممكن إهمالها، أي عند إيجاد القالب الخشبي للسقف والجسور تم اعتبار أن المقطع العرضي للعمود هو 0.2م * 0.2م للسهولة وسرعة الحسابات.

9) صب الجسور والسقوف:

بعد الانتهاء من نصب القالب الخشبي تتم المباشرة بأعمال التسليح للجسور والسقوف ومن ثم تليها عملية صب الخرسانة، وعليه فإن المواد الإنشائية اللازمة لصب الجسور والسقوف هي الحديد والسمنت والرمل والحصى.

مثال²⁴) خمن كميات المواد الإنشائية (سمنت، رمل، حصى، حديد تسليح) اللازمة لصب جسور وسقف الغرفتين في المثال²، علماً أن تسليح السقف هو وفق المخطط (أ) وتسليح الجسور هو وفق المخطط (ب).

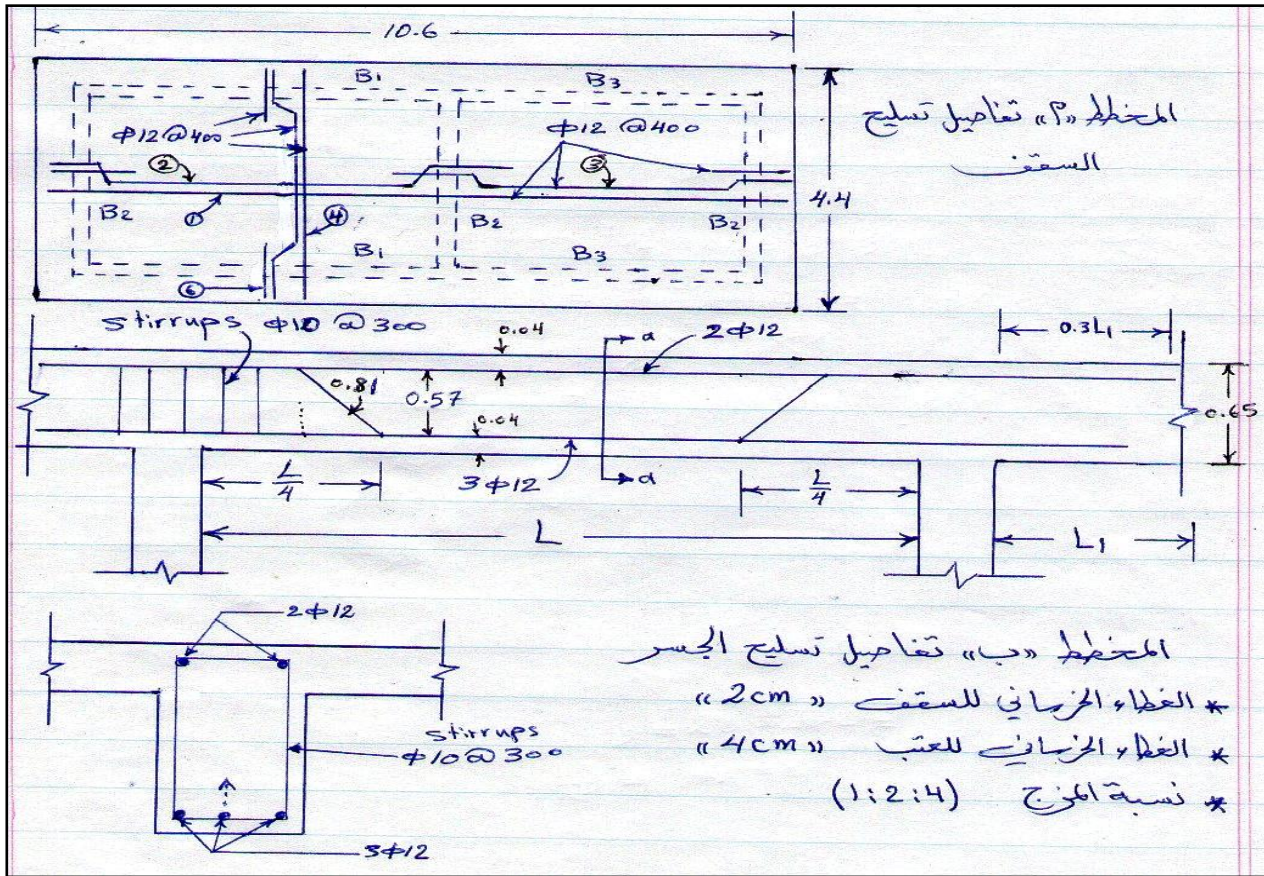

الحل:

أولاً: حسابات حجم الخرسانة

طول العتب = طول الجدار = 28.2م

حجم العتب = $0.5 \times 0.2 \times 28.2 = 2.82 \text{ م}^3$

حجم السقف = $0.15 \times 4.4 \times 10.6 = 6.996 \text{ م}^3$

حجم المردات = $0.25 \times (4 \times 10.2 - 4.4 \times 10.6) = 1.46 \text{ م}^3$

□ حجم الصب = 11.276م³

سمنت = $\frac{300}{1000} \times 11.276 = 3.3828 \text{ طن}$

رمل = $0.5 \times 11.276 = 5.638 \text{ م}^3$

$$\text{حصى} = 11.276 * 1 = 11.276 \text{ م}^3$$

ثانياً: حسابات تسليح السقف:

التسليح بالاتجاه الطولي:

التسليح المستقيم (العدل):


$$\text{المسافة التي تتوزع عليها القضبان} = 4.4 - 2 * 0.02 = 4.36 \text{ م}$$

$$\text{No. of bars} = \frac{4.36}{0.4} + 1 = 11.9 \approx 12$$

$$l_1 = 10.6 - 2 * 0.02 + 32db = 10.56 + 32 * 0.012 = 10.944 \text{ م}$$

$$L_1 = 12l_1 = 12 * 10.944 = 131.328 \text{ م}$$

$$w_1 = \frac{L_1 D_1^2}{162} = \frac{131.328 * 12^2}{162} = 116.736 \text{ كغ}$$

 

التسليح المكسوح (الأعوج) للفضاء 5م:


$$l_2 = 0.5l + 0.16 * 2 +$$

$$(0.25l - 0.11 + 0.2) * 2 + 0.3l_s + 0.5 - 0.02$$

$$\square l_2 = 7.18 \text{ م}$$

$$L_2 = 12l_2 = 12 * 7.18 = 86.16 \text{ م}$$

$$w_2 = \frac{L_2 D_1^2}{162} = \frac{86.16 * 12^2}{162} = 76.59 \text{ كغ}$$

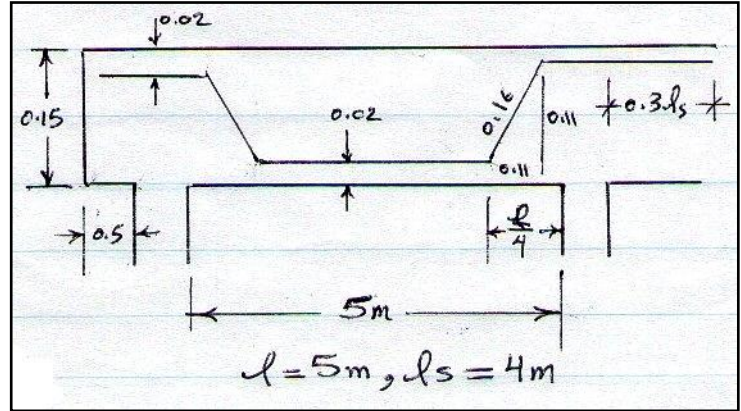

التسليح المكسوح (الأعوج) للفضاء 4م:

$$l_3 = 0.5l_s + 0.16 * 2 + 2 * (0.25l_s - 0.11 + 0.2) + 0.3l + 0.5 - 0.02 = 6.48 \text{ م}$$

$$L_3 = 12l_3 = 12 * 6.48 = 77.76 \text{ م}$$

$$w_3 = \frac{L_3 D_1^2}{162} = \frac{77.76 * 12^2}{162} = 69.12 \text{ كغ}$$

التسليح بالاتجاه العرضي:

التسليح المستقيم:

$$\text{المسافة التي تتوزع عليها القضبان} = 10.6 - 2 * 0.02 = 10.56 \text{ م}$$

$$\text{No. of bars} = \frac{10.56}{0.4} + 1 = 27.4 \approx 28$$

$$l_4 = 4.4 - 2 * 0.02 + 32db = 4.36 + 32 * 0.012 = 4.744 \text{ م}$$

$$L_4 = 28l_4 = 28 * 4.744 = 132.832 \text{ م}$$

$$w_4 = \frac{L_4 D_1^2}{162} = \frac{132.832 * 12^2}{162} = 118.07 \text{ كغ}$$

التسليح الأعوج ($l_w = 3 \text{ م}$):

$$l_5 = 0.5l_w + 0.16 * 2 + 2 * (0.25l_w - 0.11 + 0.2) + 2 * (0.5 - 0.02) = 4.46 \text{ م}$$

$$L_5 = 28l_5 = 28 * 4.46 = 124.88 \text{ م}$$

$$w_5 = \frac{L_5 D_1^2}{162} = \frac{124.88 * 12^2}{162} = 111kg$$

حسابات القضبان الإضافية:

$$l_6 = 0.5 - 0.02 + 0.3 * 4 + 0.2 = 1.88m$$

بالاتجاه الطولي من اليمين:

$$l_7 = 0.5 - 0.02 + 0.3 * 5 + 0.2 = 2.18m$$

بالاتجاه الطولي من اليسار:

$$l_8 = 2 * (0.5 - 0.02 + 0.3 * 3) + 2 * 0.2 = 3.16m$$

بالاتجاه العرضي:

$$L_6 = 12(l_6 + l_7) + 28l_8 = 137.2m$$

$$w_6 = \frac{L_6 D_1^2}{162} = \frac{137.2 * 12^2}{162} = 121.96kg$$

ثالثاً: حسابات تسليح الأعتاب:

حسابات التسليح العدل لكل الأعتاب:

□ طول الأعتاب الكلي هو 28.2م □ نفرض أن طول التسليح العدل لكل الأعتاب هو 28.2م مع مراعاة الغطاء الخرساني.

$$l_9 = 28.2 - 10 * 0.04 = 27.8m$$

العدد 10 يشير إلى عدد الغطاءات الخرسانية

$$L_7 = 4l_9 + 4 * 7 * 32db$$

4 هو عدد القضبان لكل عتب أما 7 فيشير إلى عدد كل الأعتاب

$$□ L_7 = 4 * 27.8 + 896 * 0.012 = 121.952m$$

$$w_7 = \frac{L_7 D_1^2}{162} = \frac{121.952 * 12^2}{162} = 108.402kg$$

حسابات الحلقات:

$$No. of stirrups = \frac{27.8}{0.3} + 1 = 93.6 \approx 94$$

$$l_{10} = (0.65 - 2 * 0.04 + 0.2 - 2 * 0.04) * 2 + 0.3 = 1.68m$$

$$L_8 = 94l_{10} = 94 * 1.68 = 157.92m$$

$$w_8 = \frac{L_8 D_2^2}{162} = \frac{157.92 * 10^2}{162} = 97.48kg$$

حسابات التسليح الأعوج للعتب B₁

$$l_{11} = 0.5l + 2 * 0.81 + 2 * (0.25l - 0.57 + 0.2) + 0.3l_s = 7.08m$$

حسابات التسليح الأعوج للعتب B₂

$$l_{12} = 0.5l_s + 2 * 0.81 + 2 * (0.25l_s - 0.57 + 0.2) + 0.3l = 6.38m$$

حسابات التسليح الأعوج للعتب B₃

$$l_{13} = 0.5l_w + 2 * 0.81 + 2 * (0.25l_w - 0.57 + 0.2) = 3.88m$$

$$L_9 = 2l_{11} + 2l_{12} + 3l_{13} = 38.56m$$

$$w_9 = \frac{L_9 D_1^2}{162} = \frac{38.56 * 12^2}{162} = 34.28kg$$

$$w_t \text{ of } \phi 12 = w_1 + w_2 + w_3 + w_4 + w_5 + w_6 + w_7 + w_9 = 756.158kg$$

$$w_t \text{ of } \phi 10 = 97.48kg$$

$$W_T = 853.638kg$$

10) أعمال الإنهاءات (الأعمال التكميلية):

1) لبخ الجدران بمونة السمنت (م²):

يتم اللبخ بمونة السمنت للجدران الخارجية عادةً حسب التسلسل والمواصفات الآتية:

1) تنظيف الجدران من الغبار والمواد العالقة والأملاح المتبلورة المتكونة على السطح إذا كان البناء بالطابوق.

2) يُرش الجدار بالماء لكي يتشبع وجه الجدار جيداً.

3) يُنثر شربت من السمنت والرمل الخشن بنسبة مزج 1:1 والمعمول بشكل سائل عل أن يغطي الوجه المراد

لبخه كاملاً ويترك لفترة 3 أيام على أن يرش في اليومين الثاني والثالث بالماء. إن هذه الطبقة تسد مسامات

الطابوق وتمنع انتقال الأملاح إلى اللبخ وتكون أساساً قوياً للطبقة التي تليها وتساعد على امتصاص الرطوبة

والماء من وجه الطابوق.

4) يُلبخ الوجه بمونة السمنت بنسبة مزج 1:3 عادةً على أن تكون الأوجه شاقولية للجدران ومستوية (أفقية)

بالنسبة للسقوف وخاصةً سقوف المطبخ والصحيات ومداخلها.

5) الإنهاء: بعد أن تتم عملية اللبخ تبدأ عملية الإنهاء حسب الرغبة والعمليات المتداولة هي:

أ) الأصباغ السمنتية: وهي مواد تجارية تخلط مع السمنت ويصقل اللبخ بها ومن ميزاتهما:

1) جعل الوجه صقيلاً. 2) لا تساعد على وقوف الماء والغبار عليها.

ب) النثر: إن مادة النثر تكون عادةً من السمنت الأبيض والرمل والمادة الملونة إن وجدت ونسبة الخلط هي

1:2 عادةً وتخلط مع الماء لتكوين مونة سائلة ويفضل أن تخلط الكمية المخزنة للدار كاملةً حتى لا يكون

هنالك تفاوت في اللون وتنتشر هذه المونة بآلة خاصة. ومن مميزات النثر:

1) يغطي عيوب اللبخ تقريباً. 2) إعطاء صورة جيدة لواجهة الدار.

ومن مساوئ النثر:

1) تراكم التراب على سطح الجدار فيتغير لونه وهذا يتعلق بنوع النثر سواء كان ناعماً أو خشناً.

2) لا يساعد على انسياب مياه الأمطار وربما يساعد على تغلغلها في الجدار.

ولغرض تخمين كمية السمنت والرمل اللازمة للبخ جدار مساحته ام² نقوم بالاتي:

حجم اللبخ = المساحة * سمك اللبخ

وعلى فرض أن سمك اللبخ هو 2سم وان نسبة مزج مونة السمنت هي 1:3

$$Vol. = 1 * 0.02 = 0.02 m^2$$

$$0.02 = 0.75(C + 3C) \quad \Psi C = 0.0067 m^3$$

$$Cement = 0.0067 * 1400 = 9.33 \text{ kg}$$

$$Sand = 3C = 0.02 m^3$$

2) بياض الجدران بالجص (م²):

يتم البياض بالجص للجدران الداخلية والسقوف عادةً حيث يتم تنظيف الجدران من الأوساخ والمواد

العالقة، ثم يتم البدء بتثبيت مساطر خشبية على الجدار بمقدار سمك البياض وموزونة بدقة بالشاقول وهذه

العملية تكون كإكساء أولي للجدار وتكون كطبقة أولى، وبعد تماسك الطبقة الأولى توضع طبقة ثانية والتي تكون بسبك 6 ملم والتي تنهي الجدار بشكل عمودي والسقف بشكل أفقي، وأخيراً يتم فرش الطبقة الأخيرة وتسمى طبقة الجص المخمر وتوضع بسبك 2 ملم لجعل الوجه صقيلاً أو باستعمال البورك. يفضل أن تحرق المحلات الرطبة من الجدران قبل عملية البياض. يكون سمك البياض عادةً بشكل كلي 2 سم وقد يزيد هذا المقدار أو ينقص حسب عوامل كثيرة منها عدم استواء الجدار أو عدم كونه شاقولياً تماماً أو غير ذلك من الأسباب. ولتخمين كمية الجص اللازمة لبياض جدار مساحته 1م²:

$$Vol. = 1 * 0.02 = 0.02m^3$$

وعلى اعتبار أن كثافة الجص هي 1275 كغم/م³ وهو يفقد 10% من حجمه عند الاستعمال بعد إضافة الماء..

$$\square \text{ كمية الجص} = 1.1 * 1275 * 0.02 = 28.05 \text{ كغم}$$

* قد يتوفر الجص بعبوات قياسية كتلتها 40 كغم

(3) تطبيق الأرضيات بالكاشي (م²):

الكاشي هو مادة خرسانية لتغطية الأرضيات والسطوح وكذلك في الدرج وفي عتبات الشبائيك السفلى، ويمكن أن يستخدم الكاشي بصورة شاقولية للإزارات حول الغرف والقاعات. ويستعمل في التطبيق مونة السمنت بعد وضع فرشاة من الرمل فوق صبة الأرضية لتسمح للكاشي بحرية الحركة الناتجة عن التمدد وتكون نسبة الخلط لمونة السمنت المقاوم للأملاح 1:3 على أن تكون المونة قوية أي نسبة ماء السمنت فيها قليلة وذلك لضمان عدم تحرك الكاشية بسبب وزنها. ويكون معدل سمك مونة التطبيق 2 سم، أما المفاصل التي تترك بين كاشية وأخرى فتتراوح بين 2-4 ملم ولأغراض التخمين سيتم اخذ معدل ثخن المفصل 3 ملم من جميع الجهات، وبعد الانتهاء من تطبيق الكاشي يتم ملئ المفاصل بمونة من السمنت فقط شبه سائلة.

يتم تصنيع الكاشي عادةً على شكل مربعات وذلك لسهولة تطبيقه، أما سمكه فيختلف باختلاف أبعاده واستعماله والشركة المنتجة له. إن أبعاد الكاشي الأكثر شيوعاً هي 20 سم * 20 سم أو 25 سم * 25 سم أو 30 سم * 30 سم أو غيرها.

لإيجاد عدد الكاشيات اللازمة لتطبيق 1م² من الأرضية:

$$\text{أبعاد الكاشية بعد التطبيق } 30.3 \text{ سم} * 30.3 \text{ سم حيث أن } 0.3 \text{ سم} = 3 \text{ ملم} = \text{سمك المفصل}$$

$$\square \text{ عدد الكاشي} = \frac{\text{مساحة الأرضية}}{\text{مساحة الكاشية}} = \frac{1}{0.303 * 0.303} = 10.89 \square 11 \text{ كاشية}$$

- سمك الكاشية هو 3 سم وعليه فإن سمك التطبيق بالكاشي سيكون 5 سم تقريباً.
- كمية الماء المضافة لمونة التطبيق قليلة ولذلك سنفرض ان مونة تطبيق الكاشي تفقد 15% من حجمها بعد المزج بالماء.
- يمكن تخمين كمية السمنت اللازم لملىء مونة المفاصل وذلك عن طريق طرح مساحة الكاشي الفعلي من مساحة الأرضية ثم الضرب في سمك الكاشية.

$$\square \text{ حجم مونة المفاصل} = (1 - 0.3 * 0.3 * 11) * 0.03 = 0.003 \text{ م}^3$$

(4) الإزارة (م.طول):

يمكن أن يتم عمل الإزارة وذلك عن طريق وضع نصف كاشية حول الجدران على أن يكون سطحها الداخلي بمساواة سطح البياض الواقع فوقه، وحديثاً يتوفر في الأسواق المحلية إزارة من السيراميك يمكن استعمالها بدلاً من الكاشي. تختلف أبعاد الإزارة المتوفرة في السوق إلا أن أكثر الأبعاد شيوعاً هي $50\text{cm} \times 13\text{cm} \times 0.6\text{cm}$ ولتطبيق الإزارة تستعمل مونة سمّنت بنسبة مزج 1:3 عادةً. ولإيجاد عدد القطع السيراميكية اللازمة لعمل الإزارة يتم تقسيم محيط الغرف والممرات الداخلة للمبنى على طول قطعة الإزارة.

(5) تغليف الجدران بالسيراميك (م²):

يتم عادةً تغليف الجدران الداخلية للمطبخ والصحيات بالسيراميك في الوقت الحالي، أما سابقاً فكان يستخدم الكاشي الفرفوري. يتم شريطة الوجه الخلفي من السيراميك بمونة سمّنت 1:2 على أن يرش لمدة ثلاثة أيام، ويتم تطبيقه بمونة سمّنت 1:3 على الجدران. بشكل عام هنالك نوعين من السيراميك: نوع يعرف محلياً بـ "السيراميك الليزري" وهذا يستخدم عادةً في المطابخ ويمكن تطبيقه بدون مفاصل أو عمل مفاصل بسمك قليل جداً يكون حدود 1 ملم وهناك عدة أبعاد قياسية متوفرة في السوق وأكثرها شيوعاً $60\text{cm} \times 30\text{cm} \times 0.9\text{cm}$ ويتم تنفيذ السيراميك عادةً بلونين أحدهما غامق ويكون أسفل الجدار والآخر فاتح ويكون أعلى الجدار ويفصل بينهما حزام سيراميكي شبيه بالإزارة يحتوي على نقشات أو رسوم أو غيرها بألوان متناسقة مع لوني السيراميك الفاتح والغامق وأبعاد الحزام السيراميكي الليزري الأكثر شيوعاً هي $30\text{cm} \times 8\text{cm} \times 0.9\text{cm}$. أما النوع الثاني من السيراميك فيعرف محلياً بـ "السيراميك العادي" ويستخدم للصحيات وبمفاصل 3 ملم، ويتم تنفيذه بلونين وحزام مثل السيراميك الليزري وهناك أيضاً عدة أبعاد قياسية له وأكثرها شيوعاً $40\text{cm} \times 25\text{cm} \times 0.7\text{cm}$ أما أبعاد الحزام السيراميكي العادي هي $25\text{cm} \times 7.5\text{cm} \times 0.7\text{cm}$.

(6) الأصباغ (م²):

تصبغ الجدران عادةً لسببين رئيسيين: أولهما المحافظة على الجدران من الطوارئ الجوية، وثانيهما إعطاء المنظر أو اللون المرغوب فيه للجدران والسقوف وغيرها. هناك عدة أنواع من الأصباغ يصلح كل منها لغرض معين ومنها:

- الصبغ الدهني: ويستعمل لصبغ الأبواب والشبابيك المعدنية وصبغ الجدران والمناطق الرطبة.
- الصبغ المائي (الأموشن): يستعمل لصبغ الجدران الداخلية والخارجية ولا يفضل استعماله في المناطق الرطبة.
- السنوسم: ويستعمل لصبغ الجدران الخارجية.

تختلف كمية الصبغ التي تعطي عدداً معيناً من الأمتار المربعة باختلاف نوع الصبغ واختلاف خشونة السطح المطلوب صبغه، والجدول الآتي يبين مساحة السطح التي يغطيها غالون واحد من أنواع مختلفة من الأصباغ:

نوع الصبغ	نوع السطح	التغطية (م ² /غالون)
صبغ دهني	جص أو سمنت	15 - 12
صبغ دهني	سطح خشبي	55 - 50
صبغ أموشن	جص	25 - 20
صبغ سنوسم	سمنت	كيس 50 كغم يغطي 100 م ²

1 غالون □ 4 لتر

1 غالون انكليزي = 4.54609 لتر

1 غالون أمريكي = 3.78541 لتر

11) **فكرة التسطیح:**

يتم تنفيذ التسطیح عادةً وفق التسلسل الآتي:

1. ينظف السطح جيداً من الأتربة وبقايا مواد الإنشاء لحين الوصول إلى السطح العلوي للصب وتسوية السطح بمونة السمنت 1:3.
2. فرش طبقة من القير الجيد.
3. فرش طبقتين من اللباد على أن تتداخل الطبقات مع بعضها بما لا يقل عن 10 سم وتلتصق بواسطة القير بصورة جيدة.
4. فرش طبقة أخرى من القير الجيد بسمك (0.75 - 0.85) سم عكس الطبقة الأولى.
5. التهوير بالتراب الناعم الخالي من الأملاح والأحجار والمواد الغريبة ويكون اقل سمك له عند المزاريب وهو 7 سم ويكون انحداره بمعدل 1.5cm/m.
6. التطبيق بالشتاير الذي أبعاده (0.8*0.8*0.04)م وملئ المفاصل التي تكون بسمك 2سم بالماستك. وفي حالة الرغبة باستعمال كاشي عادي فيتم عمل مفاصل لغرض التمدد أيضاً بحدود 2سم وتملاً بالماستك ويتم عملها كل 15م² عدا تلك المفاصل التي تترك بين كاشية وأخرى والتي تكون بسمك 3ملم.

والكميات بشكل تخميني تكون كالآتي:

- قير ← 8 غالون لكل 100 م²
- ماستك ← 20 لتر لكل 100 م²
- لباد ← حسب عرض الرولة وبحسب التداخل
- شتاير ← $\frac{\text{مساحة السطح}}{0.82 \times 0.82}$ حيث 0.82 هو بعد قطعة الشتاير بعد إضافة سمك المفصل.

مثال²⁵) خمن كميات المواد الإنشائية اللازمة لأعمال الإنهائيات الآتية للمثال² وفق المواصفات الآتية:

1. شريطة الجدران الداخلية والخارجية والسقوف والمردات بشرية مونة السمنت 1:1 وبمعدل سمك 0.5 سم.
2. لبخ الجدران الخارجية والمردات بمونة السمنت 1:3.
3. تغليف الجدران الداخلية للغرفة (3*4) بسيراميك ليزري (0.9*30*60) سم وبارتفاع 120 سم فقط من أسفل الجدار مع حزام ليزري (0.9*8*30) سم.
4. عمل إزارة للغرفة (3*5) أبعادها (0.6*13*50) سم.
5. بياض ما تبقى من الجدران الداخلية والسقف بالجص.
6. تطبيق الأرضيات بالكاشي الموزائيك بأبعاد (3*30*30) سم.

الحل:

(1) الشريت

$$\begin{aligned}
 (+) \quad & 27m^2 = 4*3+5*3 = \text{السقف} \\
 (+) \quad & 90m^2 = \{ (4+3)*2 + (5+3)*2 \} * 3 = \text{الجدران الداخلية} \\
 (+) \quad & 78m^2 = (9.6+3.4)*2*3 = \text{الجدران الخارجية} \\
 (+) \quad & 14m^2 = (10.6*4.4) - (9.6*3.4) = \text{الطارمة} \\
 (+) \quad & 12m^2 = (10.6+4.4)*2*0.4 = \text{المرد من الخارج} \\
 (+) \quad & 7.1m^2 = (10.2+4)*2*0.25 = \text{المرد من الداخل} \\
 (+) \quad & 5.84m^2 = (10.6*4.4) - (10.2*4) = \text{حافة المرد} \\
 (-) \quad & 25m^2 = 1*2.5*2*2 + 1.5*2.5*2*2 = \text{الفتحات} \\
 & \text{المجموع} = 208.94 m^2
 \end{aligned}$$

$$Vol. = 208.94 * 0.005 = 1.0447m^3$$

$$1.0447 = 0.75(C+C) \quad \Psi C = 0.696m^3$$

$$Cement = 975 kg$$

$$Sand = 0.696 m^3$$

* تم ضرب مساحة الباب والشباك 2* لكون هناك غرفتين ثم 2* مرة أخرى لأنه تم اخذ مساحتهما مرتين للجدران الداخلية والخارجية.

(2) اللبخ

$$\begin{aligned}
 (+) \quad & 116.94 m^2 = 78 + 14 + (12+7.1+5.84) = \text{الجدران الخارجية} \\
 & + \text{الطارمة} + \text{المرد} \\
 (-) \quad & 12.5 m^2 = 1*2.5*2 + 1.5*2.5*2 = \text{الفتحات} \\
 & 104.44 m^2
 \end{aligned}$$

$$Vol. = 104.44 * 0.02 = 2.0888 m^3$$

$$2.0888 = 0.75(C+3C) \quad \Psi C = 0.696 m^3$$

$$Cement = 0.696 * 1400 = 975kg$$

$$Sand = 3C = 2.0888 m^3$$

(3) السيراميك

$$\left. \begin{array}{l} \text{جدران} = (4+3) * 2 * 1.2 = 16.8 \text{ m}^2 \quad (+) \\ \text{باب} = 1 * 1.2 = 1.2 \text{ m}^2 \quad (-) \\ \text{شباك} = (1.2-1) * 2.5 = 0.5 \text{ m}^2 \quad (-) \end{array} \right\} \Psi \quad 15.1 \text{ m}^2$$

وعلى اعتبار أن سمك المفصل هو 1 ملم □ أبعاد قطعة السيراميك هي (0.9*30.1*60.1) سم.

$$\text{عدد القطع} = \frac{\text{مساحة التغليف}}{\text{مساحة القطعة}} = \frac{15.1}{0.301 * 0.601} = 83.47 \approx 84 \text{ قطعة}$$

$$\text{طول الحزام} = (4+3) * 2 - 1 (\text{باب}) - 2.5 (\text{شباك}) = 10.5 \text{ m}$$

$$\text{عدد القطع الحزام} = \frac{\text{طول الحزام}}{\text{طول القطعة}} = \frac{10.5}{0.301} = 34.88 \approx 35 \text{ قطعة}$$

$$\text{المساحة الكلية} = \text{مساحة السيراميك} + \text{مساحة الحزام} = 15.1 + 10.5 * 0.08 = 15.94 \text{ m}^2$$

□ سمك البياض بالجص هو 2 سم □ سمك مونة التطبيق هو (2-0.9=1.1cm=0.011m)

$$\square \text{ حجم مونة التطبيق} = 0.011 * 15.94 = 0.17534 \text{ م}^3$$

$$0.17534 = 0.75(C+3C) \quad \square C = 0.058 \text{ m}^3$$

$$\text{Cement} = 0.058 * 1400 = 81.83 \text{ kg}$$

$$\text{Sand} = 3C = 0.17534 \text{ m}^3$$

$$\text{حجم مونة المفاصل} = \{(0.6+0.3) * 0.001 * 84 + (0.3+0.08) * 0.001 * 35\} * 0.009 = 8.001 * 10^{-4} \text{ m}^3$$

$$8.001 * 10^{-4} = 0.75C \quad \Psi C = 10.668 * 10^{-4} \text{ m}^3$$

$$\text{White Cement} = 10.668 * 10^{-4} * 1400 \square 1.5 \text{ kg}$$

(4) الإزارة:

$$\text{طول الإزارة} = (5+3) * 2 - 1 = 17 \text{ m}$$

$$\text{عدد قطع الإزارة} = \frac{17}{0.503} = 33.7 \approx 34 \text{ قطعة}$$

تم فرض أن سمك المفصل 3 ملم

□ سمك الإزارة هو 0.6 سم □ سمك مونة تطبيقها هو (2-0.6=1.4cm)

$$\square \text{ حجم المونة} = 0.014 * 0.13 * 17 = 0.03094 \text{ م}^3$$

$$0.03094 = 0.75(C+2C) \quad \Psi C = 0.0103 \text{ m}^3$$

$$\text{Cement} = 14.44 \text{ kg}$$

$$\text{Sand} = 0.03094 \text{ m}^3$$

$$\square \text{ حجم مونة المفاصل} = 0.006 * \{(0.13+0.5) * 0.003 * 34\} = 3.8556 * 10^{-4} \text{ m}^3$$

$$3.8556 * 10^{-4} = 0.75C \quad \Psi C = 5.1408 * 10^{-4} \text{ m}^3$$

$$\text{White cement} = 0.719712 \text{ kg}$$

(5) البياض بالجص:

$$\text{الجدران الداخلية} = (5+3) * 2 * 3 + (4+3) * 2 * 3 = 90 \text{ m}^2 \quad (+)$$

$$\begin{aligned}
 \text{السقف} &= 4*3+5*3 = 27\text{m}^2 \quad (+) \\
 \text{السيراميك} &= 15.94\text{m}^2 \quad (-) = 86.35\text{m}^2 \\
 \text{الإزالة} &= 17*0.13 = 2.21\text{m}^2 \quad (-) \\
 \text{باب وشباك} &= (1*2.5+1.5*2.5)*2 = 12.5\text{m}^2 \quad (-) \\
 \text{حجم الجص} &= 86.35*0.02 = 1.727\text{m}^3 \\
 \text{كمية الجص} &= 1.727*1275*1.1=2422.1175\text{kg}
 \end{aligned}$$

(6) تطبيق الأرضيات بالكاشي

$$\text{مساحة الأرضية} = 3*5+3*4 = 27\text{م}^2$$

$$\text{عدد الكاشي} = \frac{\text{مساحة الأرضية}}{\text{مساحة الكاشية}} = \frac{27}{0.303*0.303} = 294.1300$$

$$\text{حجم مونة التطبيق} = 27*0.02=0.54\text{m}^3$$

$$0.54=0.85(C+3C) \quad \Psi C=0.1588\text{m}^3$$

$$\text{Cement}=222.35\text{kg}$$

$$\text{Sand}=0.476\text{m}^3$$

$$\text{حجم مونة المفصل} = (27-294*0.3*0.3)*0.03=0.0162\text{m}^3$$

$$0.0162=0.75C \quad \Psi C=0.0216\text{m}^3$$

$$\text{White cement}=0.0216*1400=30.24\text{kg}$$

ملاحظة: لكل الحسابات التي تم إجرائها لفقرات الإنهائيات يمكن إضافة حافات الأبواب والشبابيك بسمك 10سم.

$$(1)+(2)$$

$$(1)=27.8*(0.1*2)*0.3=1.668\text{m}^3$$

$$(2)=\{(3-0.1*2)*(4-0.1*2)+(3-0.1*2)*(5-0.1*2)\}*0.2=4.816\text{m}^3$$


$$\text{Vol. of fill}=6.484\text{m}^3$$

لنفرض أن حجم هذه الإملاتيات ينخفض إلى 75% من حجمها الأصلي نتيجة الرص.

$$\text{Vol. of fill}=6.484*(1/0.75)=8.645\text{m}^3$$

$$\text{حجم الخرسانة الضعيفة} = (2)/2=4.816/2=2.408\text{m}^3$$


$$\text{Cement}=314.48\text{kg}, \text{Sand}=1.123\text{m}^3, \text{Gravel}=2.246\text{m}^3$$

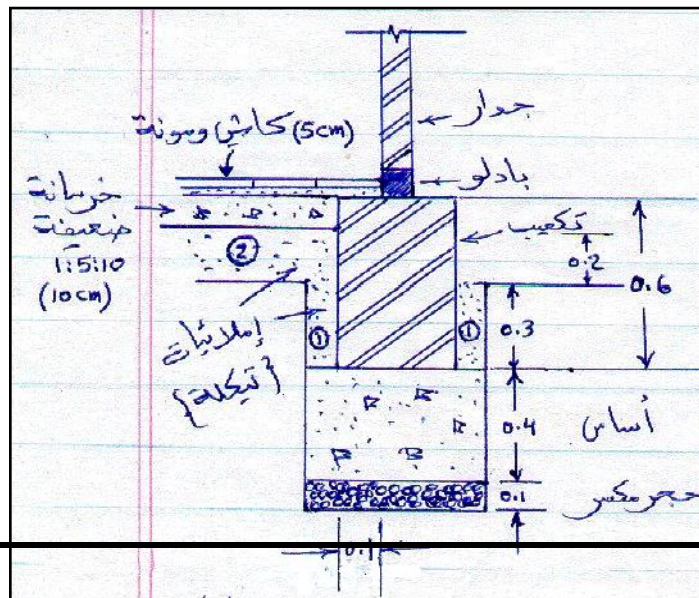



Box Culvert

ثالثاً: المجرى الصندوقي

البريخ أو المجرى الصندوقي هو عبارة عن منشأ هيدروليكي يستخدم في حالة النقاء قناة طبيعية بقناة صناعية مع وجود انحراف، وتوضح الأشكال الآتية مقطع عرضي نموذجي في المجرى الصندوقي حيث يوضح الشكلين الأول والثاني مقاطع عرضية نموذجية في المجرى الصندوقي والشكل الثالث يوضح تفاصيل التسليح للمقطع العرضي النموذجي الأول الذي سيتم أخذه كمثال تخميني.

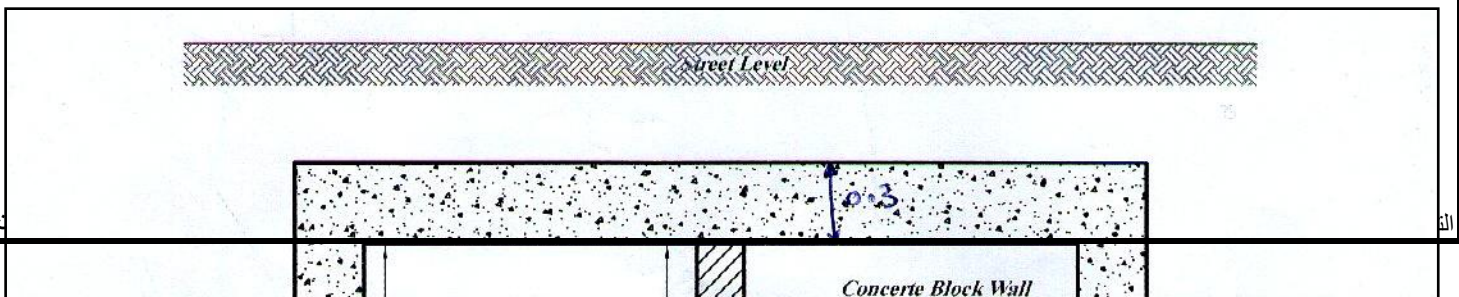

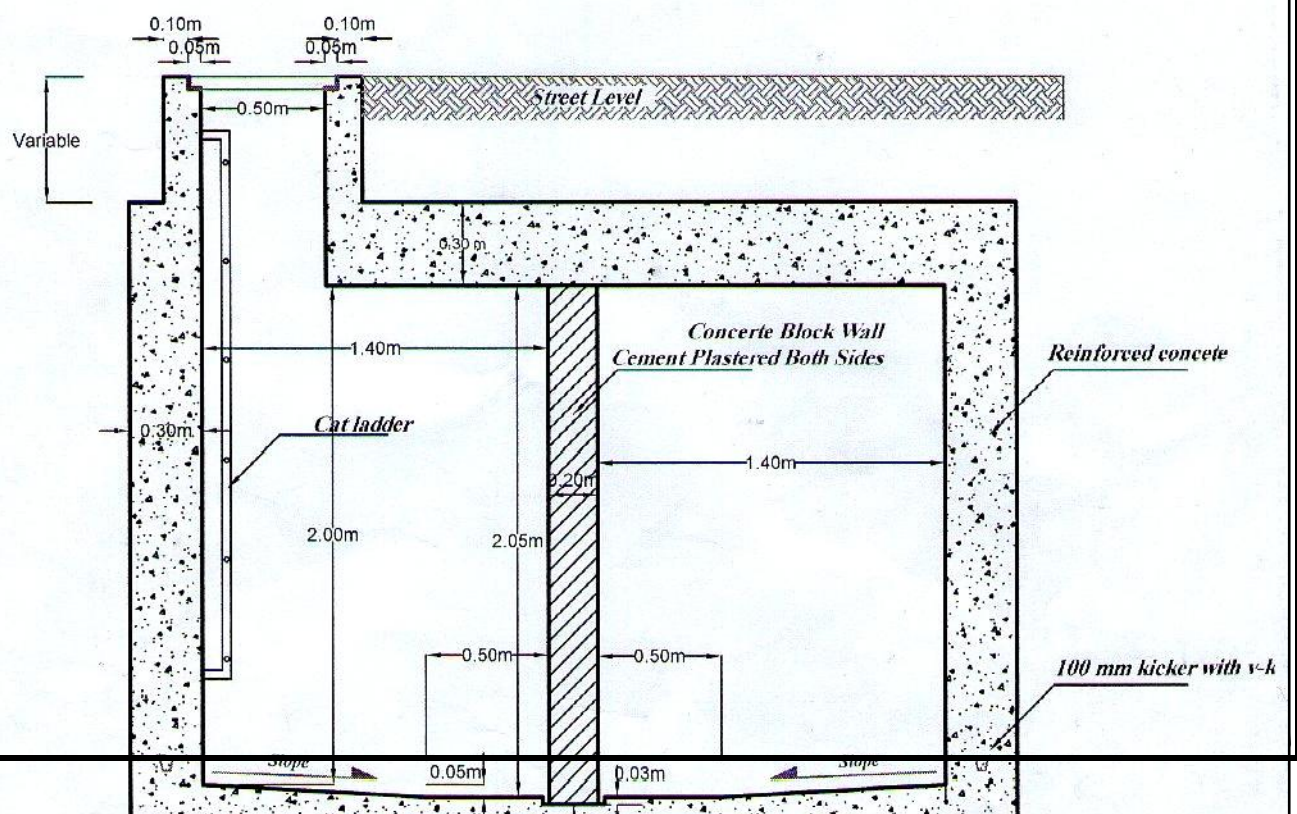

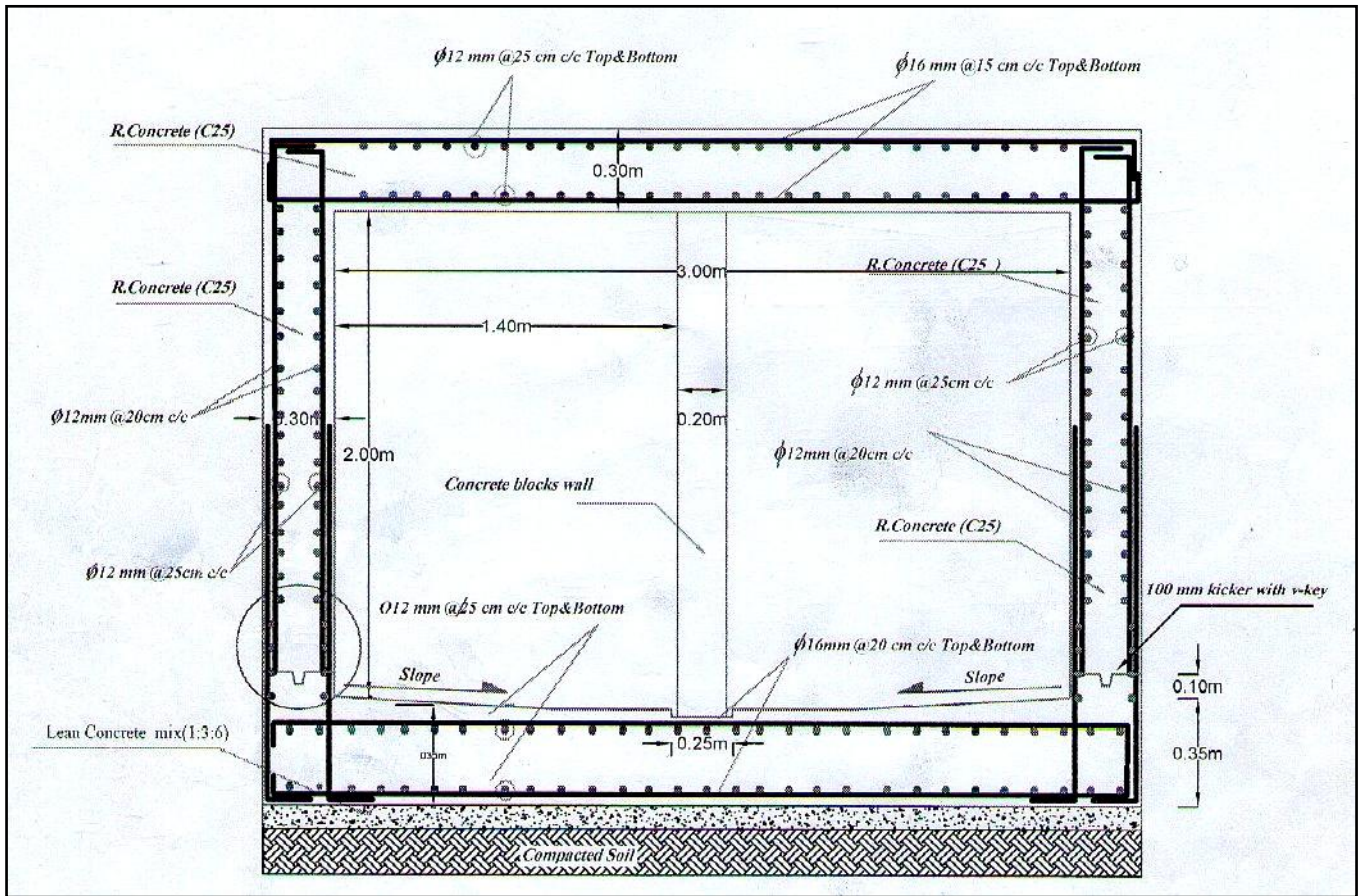

الصندوقى للمقطع العرضى النموذجى الأول.

الحل:

(1) حسابات حجم الخرسانة:

$$\begin{aligned}
 &\left. \begin{aligned}
 \text{الجدران الجانبية} &= (2.05+0.3+0.35) \times 0.3 \times 2 \times 10 = 16.2 \text{ m}^3 \\
 \text{السقف} &= (1.4 \times 2 + 0.2) \times 0.3 \times 10 = 9 \text{ m}^3 \\
 \text{الأساس} &= (1.4 \times 2 + 0.2) \times 0.35 \times 10 = 11.2 \text{ m}^3 \\
 &+ 0.5 \times (1.4 \times 0.05) \times 2 \times 10
 \end{aligned} \right\} = 36.4 \text{ m}^3
 \end{aligned}$$

ولو فرضنا أن نسبة المزج هي 1:1.5:3 فإن الكميات ستكون كالتالى:

$$36.4 = 0.67(C + 1.5C + 3C) \Psi C = 9.88 \text{m}^3$$

$$\text{Cement} = 13.83 \text{ ton}, \text{Sand} = 14.82 \text{m}^3, \text{Gravel} = 29.63 \text{m}^3$$

(2) حسابات تسليح الأساس:

أ) حسابات التسليح الرئيسي (بالاتجاه العرضي): $\phi 16$

المسافة التي تتوزع عليها القضبان = 10م

$$l_1 = 3.6 - 2 * 0.075 + 32db = 3.45 + 32 * 0.016 = 3.962 \text{m}$$

$$No. = \frac{10}{0.2} + 1 = 51 \text{bars}$$

$$L_1 = 51 * l_1 * 2 = 51 * 3.962 * 2 = 404.124 \text{m}$$

$$w_1 = \frac{L_1 D_1^2}{162} = \frac{404.124 * 16^2}{162} = 638.62 \text{kg}$$

ب) حسابات التسليح الثانوي (بالاتجاه الطولي): $\phi 12$

$$spacing = 3.6 - 2 * 0.075 = 3.45 \text{m}$$

$$No. = \frac{3.45}{0.25} + 1 = 15 \text{bars}$$

$$l_2 = 10 \text{m}, L_2 = 10 * 15 * 2 = 300 \text{m}$$

$$w_2 = \frac{L_2 D_2^2}{162} = \frac{300 * 12^2}{162} = 266.67 \text{kg}$$

ج) حسابات عروش الجدران: $\phi 12$

المسافة = 10م

$$No. = \frac{10}{0.2} + 1 = 51 \text{bars}$$

$$l_3 = H + 56db - cover = 0.35 + 56 * 0.012 - 0.075 = 0.947 \text{m}$$

$$L_3 = 0.947 * 51 * 2 * 2 = 193.188 \text{m}$$

$$w_3 = \frac{L_3 D_3^2}{162} = \frac{193.188 * 12^2}{162} = 171.72 \text{kg}$$

(3) حسابات تسليح الجدران:

أ) التسليح الرئيسي (بالاتجاه العلوي-السفلي أو العرضي): $\phi 12$

$$No. = 51 \text{bars}$$

$$l_4 = 2.05 + 0.3 - 0.04 + 32db = 2.694 \text{m}$$

$$L_4 = 2.694 * 51 * 2 * 2 = 549.576 \text{m}$$

$$w_4 = \frac{L_4 D_4^2}{162} = \frac{549.576 * 12^2}{162} = 488.512 \text{kg}$$

ب) التسليح الثانوي (بالاتجاه الطولي): $\phi 12$

$$spacing = 2.05 \text{m}, No. = \frac{2.05}{0.25} + 1 = 10 \text{bars}$$

$$l_5 = 10 \text{m}, L_5 = 10 * 10 * 2 * 2 = 400 \text{m}$$

$$w_5 = \frac{L_5 D_5^2}{162} = \frac{400 * 12^2}{162} = 355.56 \text{kg}$$

(4) حسابات تسليح السقف

أ) التسليح الرئيسي (بالاتجاه العرضي): $\phi 16$

$$spacing = 10m, No. = \frac{10}{0.15} + 1 = 68 bars$$

$$l_6 = 3.6 - 2 * 0.04 + 32db = 3.904m$$

$$L_6 = 3.904 * 68 * 2 = 530.944m$$

$$w_6 = \frac{L_6 D_1^2}{162} = \frac{530.944 * 16^2}{162} = 839.02kg$$

ب) التسليح الثانوي (بالاتجاه الطولي): $\phi 12$

$$spacing = 3m, No. = \frac{3}{0.25} + 1 = 13 bars$$

$$l_7 = 10m, L_7 = 10 * 13 * 2 = 260m$$

$$w_7 = \frac{L_7 D_2^2}{162} = \frac{260 * 12^2}{162} = 231.11kg$$

$$w_T \text{ of } \phi 12 = 1513.57kg, w_T \text{ of } \phi 16 = 1477.64kg, W_T = 2991.21kg$$

مثال²⁷) خمن كمية المواد الإنشائية (سمنت، رمل، حصى، حديد) اللازمة لتنفيذ القناة الموضح مقطعها العرضي في الشكل أدناه، إذا علمت أن سمك الصب 15سم ونسبة المزج 1:2:4 والطول 100م.

الحل:



$$\sin \theta = \frac{1.5}{2.5} = \frac{0.15}{L} \Rightarrow L = 0.25m$$

$$\tan \theta = \frac{0.15}{l} = \frac{1.5}{2} \Rightarrow l = 0.2m$$

$$x = L - l = 0.05m$$

$$\tan \theta = \frac{1.5}{2} = \frac{1.35}{a} \Rightarrow a = 1.8m$$

$$b = 4 - 2x = 3.9m$$

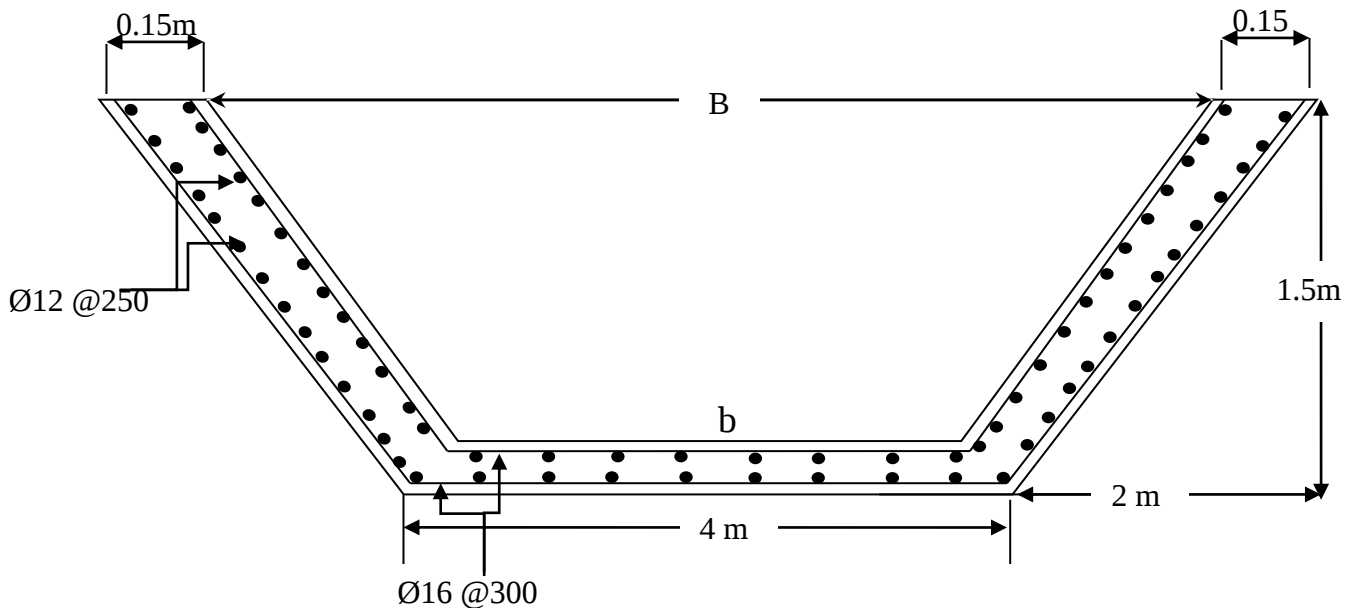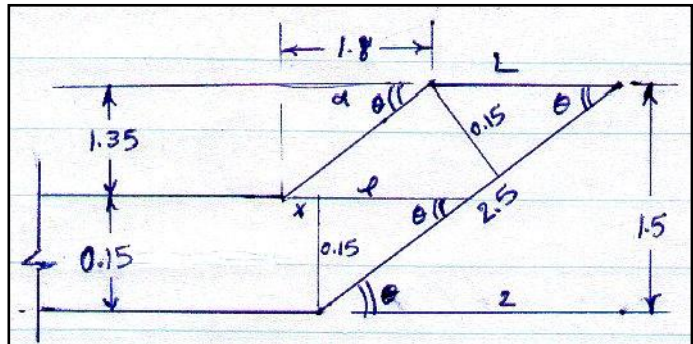

$$B = 8 - 2 * L = 7.5m$$

$$Vol. = \left[\left(\frac{4+8}{2} \right) * 1.5 - \left(\frac{3.9+7.5}{2} \right) * 1.35 \right] * 100 = 130.5m^3$$

$$Cement = 39.15ton, Sand = 65.25m^3, Gravel = 130.5m^3$$

حسابات الحديد

يمكن تبسيط حسابات حديد التسليح على اعتبار أن القناة هي عبارة عن صبة خرسانية بسمك 15سم وطول يساوي معدل المحيطين الداخلي والخارجي.
* تم فرض أن سمك الغطاء الخرساني هو 5سم.

$$\text{المحيط الخارجي} = 4 + 2 * \sqrt{1.5^2 + 2^2} = 9m$$

$$\text{المحيط الداخلي} = 3.9 + 2 * \sqrt{1.35^2 + 1.8^2} = 8.4m$$

$$\text{الطول} = \frac{9 + 8.4}{2} = 8.7m$$

(أ) التسليح الرئيسي (بالاتجاه العرضي): $\phi 16$

$$space = 100m, No. = \frac{100}{0.3} + 1 = 335$$

$$l_1 = 8.7 - 2 * 0.05 + 32db + 2 * 4db = 9.24m, L_1 = 9.24 * 335 * 2 = 6190.8m$$

$$w_1 = \frac{L_1 D_1^2}{162} = \frac{6190.8 * 16^2}{162} = 9782.99kg$$

(ب) التسليح الثانوي (بالاتجاه الطولي): $\phi 12$

$$space = 8.7 - 2 * 0.05 = 8.6m, No. of overlaps = \frac{100}{12} = 8.3 = 8, No. = \frac{8.6}{0.25} + 1 = 36bars$$

$$l_2 = 100 + 8 * 0.3 = 102.4m, L_2 = 102.4 * 36 * 2 = 7372.8m$$

$$w_2 = \frac{L_2 D_2^2}{162} = \frac{7372.8 * 12^2}{162} = 6553.6kg$$


$$w_t = 16336.59kg$$

Water Tank

رابعاً: الخزان المائي

مثال²⁷) الشكل أدناه يبين خزان ماء مفتوح من الأعلى صافي أبعاده من الداخل 14م*35م، تسليح جدرانه الأربعة متناظر، خمن كميات المواد الإنشائية (سمنت، رمل، حصى، حديد) اللازمة لتنفيذه علماً أن نسبة المزج


1:2:4

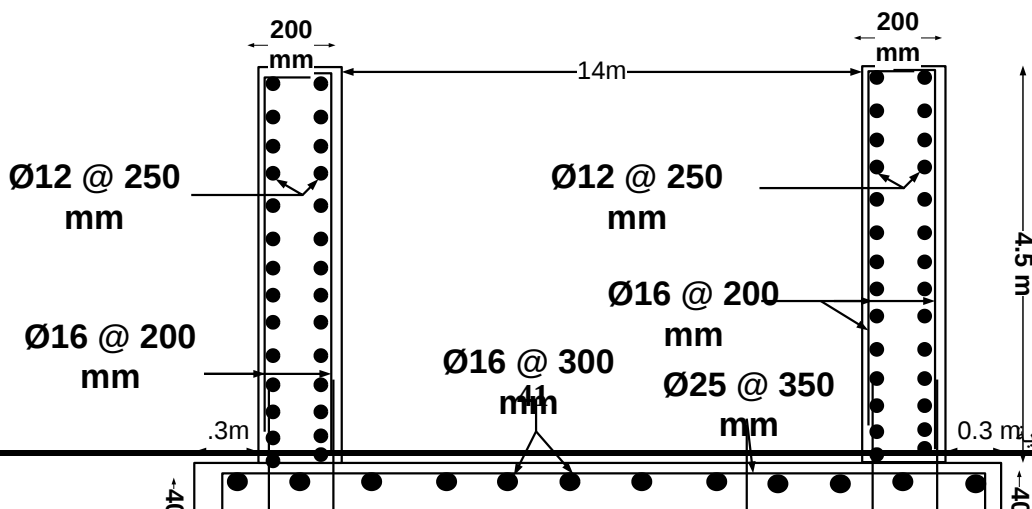

الحل:

$$\text{Vol.} = 15 \times 36 \times 0.4 + \{(14.4 \times 35.4) - (14 \times 35)\} \times 4.5 = 304.92 \text{m}^3$$

$$\text{Cement} = 91.476 \text{ton}, \text{Sand} = 152.46 \text{m}^3, \text{Gravel} = 304.92 \text{m}^3$$

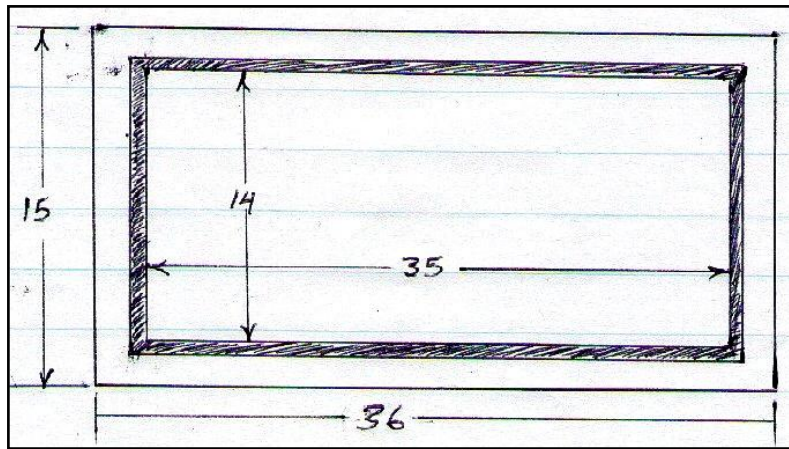

حسابات التسليح:

(1) تسليح الأساس:

(أ) التسليح الرئيسي:

$$\text{space} = 36 - 2 \times 0.075 = 35.85 \text{m}, \text{No. of overlaps} = \frac{15}{12} = 1.25 = 1$$

$$l_1 = 15 - 2 \times 0.075 + 32db + 1 \times 0.3 = 15.95 \text{m}, \text{No.} = \frac{35.85}{0.35} + 1 = 104 \text{bars}$$

$$L_1 = 15.95 \times 104 \times 2 = 3317.6 \text{m}, w_1 = \frac{L_1 D_1^2}{162} = \frac{3317.6 \times 25^2}{162} = 12799.38 \text{kg}$$

(ب) التسليح الثانوي:

$$\text{space} = 15 - 2 \times 0.075 = 14.85 \text{m}, \text{No. of overlaps} = \frac{36}{12} = 3$$

$$l_2 = 36 - 2 \times 0.075 + 32db + 3 \times 0.3 = 37.262 \text{m}, \text{No.} = \frac{14.85}{0.3} + 1 = 51 \text{bars}$$

$$L_2 = 37.262 \times 51 \times 2 = 3800.724 \text{m}, w_2 = \frac{L_2 D_2^2}{162} = \frac{3800.724 \times 16^2}{162} = 6006.08 \text{kg}$$

(ج) حسابات العروش:

لنأخذ طول الجدار كله ونعتبره جدار واحد

$$space = 35 * 2 + 14.4 * 2 = 98.8m, No. = \frac{98.8}{0.2} + 1 = 495bars$$

$$l_3 = 56db + H - cover = 56 * 0.016 + 0.4 - 0.075 = 1.221m$$

$$L_3 = 1.221 * 495 * 2 = 1208.79m, w_3 = \frac{L_3 D_2^2}{162} = \frac{1208.79 * 16^2}{162} = 1910.19kg$$

(2) تسليح الجدران:

أ) التسليح الرئيسي (بالاتجاه العمودي):

$$No. = 495bars, l_4 = 4.5 - 0.04 + 16db = 4.716m$$

$$L_4 = 4.716 * 495 * 2 = 4668.84m, w_4 = \frac{L_4 D_2^2}{162} = \frac{4668.84 * 16^2}{162} = 7377.92kg$$

ب) التسليح الثانوي (بالاتجاه الأفقي):

هنا أيضاً سيتم اعتبار الجدار مستقيم وبطول كلي مقداره 98.8م

$$space = 4.5 - 0.04 = 4.46m, No. of overlaps = \frac{98.8}{12} = 8.2 = 8$$

$$l_5 = 98.8 - 8 * 0.04 + 4 * 32db + 8 * 0.3 = 102.416m, No. = \frac{4.46}{0.25} + 1 = 19bars$$

$$L_5 = 102.416 * 19 * 2 = 3891.808m, w_5 = \frac{L_5 D_3^2}{162} = \frac{3891.808 * 12^2}{162} = 3459.38kg$$

$$w_t \text{ of } \phi 12 = 3459.38kg, w_t \text{ of } \phi 16 = 15294.19kg, w_t \text{ of } \phi 25 = 12799.38kg$$


$$W_T = 31552.95kg$$

Canal Works

خامساً: أعمال القنوات

تختلف أعمال القنوات حسب منسوب الأرض وعمق القناة ومواصفاتها وقد يكون مقطع القناة:

- (1) في حالة حفر بالكامل، الشكل (1).
- (2) في حالة ردم بالكامل، الشكل (2).
- (3) جزء في حالة حفر وجزء في حالة ردم، الشكل (3).

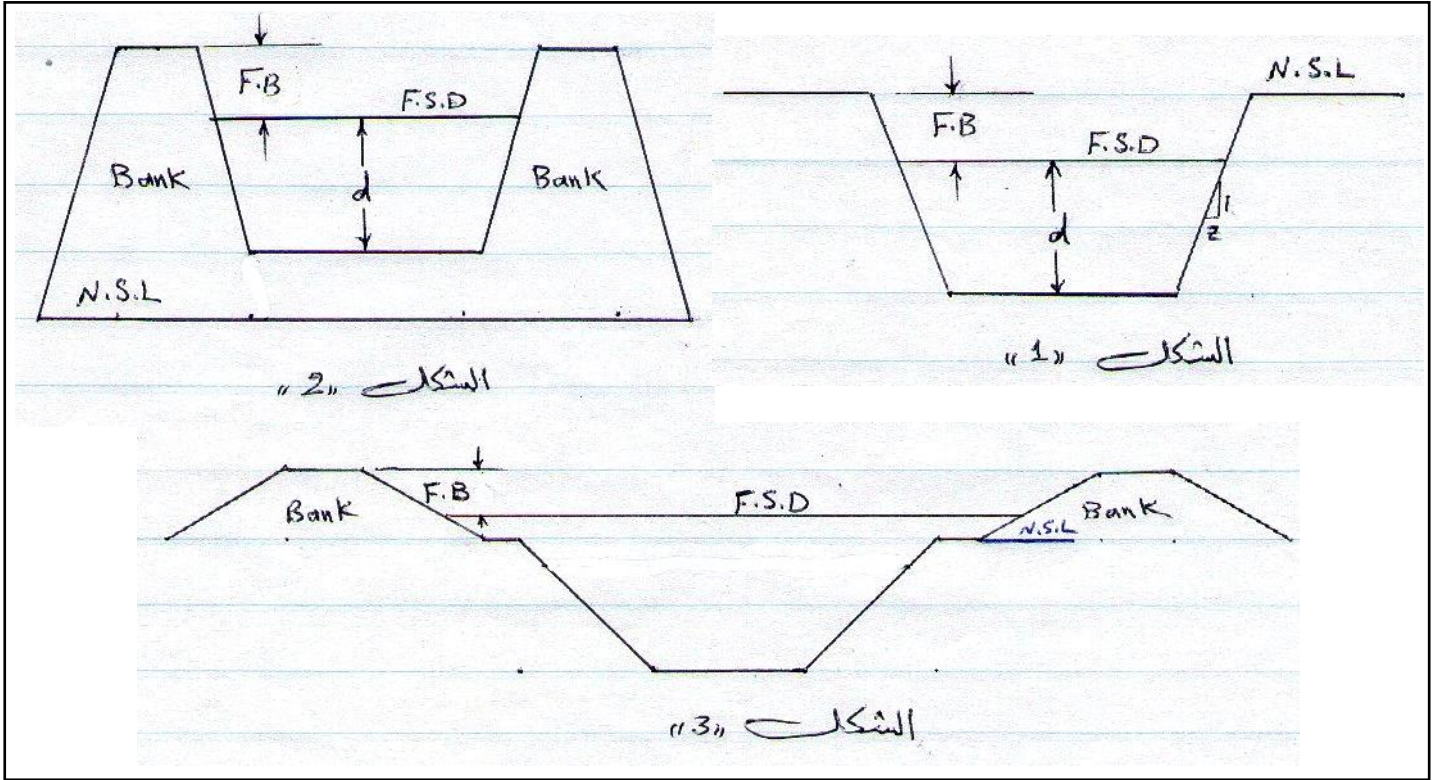

مثال²⁸ خمن كمية الأعمال الترابية اللازمة لتنفيذ جزء من قناة وفق المعطيات الآتية:

R.D. (m)	0	500	1000	1500
G.L. (m)	241.4	241.3	241.1	240.9

Bed width=4m, side slope in cutting=1:1, and in filling=1:1.5, bank width=1.5m both side, full supply depth (F.S.D)=60cm, free board (F.B)=45cm, bed slope=1:5000, Proposed bed level (P.B.L)=240.8m.

الحل:

$$\frac{1}{5000} = \frac{x}{500} \Rightarrow x = 0.1m$$

x=مقدار النزول في قعر القناة من مقطع إلى مقطع آخر يليه.

$$F.S.D + F.B = 1.05m$$

R.D (m)	N.S.L (m)	P.B.L (m)	Cut (m)
0	241.4	240.8	0.6
500	241.3	240.7	0.6
1000	241.1	240.6	0.5
1500	240.9	240.5	0.4


إن y هنا هو ارتفاع الـ (Bank) وهو يستخدم لمعرفة مساحة الردم

@ R.D 0m

$$y = 1.05 - 0.6 = 0.45m$$

$$Ac = 0.6 * 4 + 0.6^2 = 2.76m^2$$

$$Af = 2 * (1.5 * 0.45 + 1.5 * 0.45^2) = 1.9575m^2$$

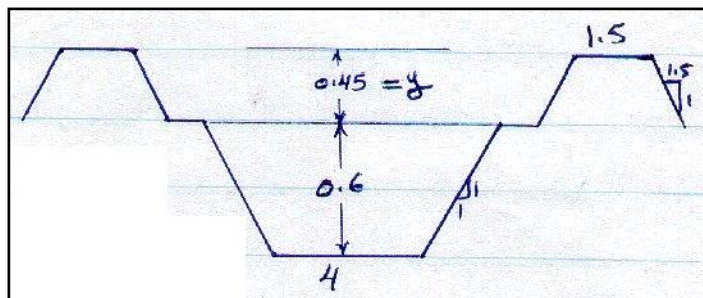

@ R.D 500m

$$y = 1.05 - 0.6 = 0.45m$$

$$Ac = 0.6 * 4 + 0.6^2 = 2.76m^2$$

$$Af = 2 * (1.5 * 0.45 + 1.5 * 0.45^2) = 1.9575m^2$$

@ R.D 1000m

$$y = 1.05 - 0.5 = 0.55m$$

$$Ac = 0.5 * 4 + 0.5^2 = 2.25m^2$$

$$Af = 2 * (1.5 * 0.55 + 1.5 * 0.55^2) = 2.5575m^2$$

@ R.D 1500m

$$y = 1.05 - 0.4 = 0.65m$$

$$Ac = 0.4 * 4 + 0.4^2 = 1.76m^2$$

$$Af = 2 * (1.5 * 0.65 + 1.5 * 0.65^2) = 3.2175m^2$$

R.D (m)	Ac (m ²)	Af (m ²)	Length (m)	Mean Ac (m ²)	Mean Af (m ²)	Vc (m ³)	Vf (m ³)
0	2.76	1.9575					
500	2.76	1.9575	500	2.76	1.9575	1380	978.75
1000	2.25	2.5575	500	2.505	2.2575	1252.5	1128.75
1500	1.76	3.2175	500	2.005	2.8875	1002.5	1443.75
						Σ	3635
							3551.25

مثال 29) خمن كمية الأعمال الترابية اللازمة لتنفيذ جزء من قناة وفق المعطيات الآتية:

R.D. (m)	0	500	1000	1500	2000
G.L. (m)	239	239.1	239.2	239.3	239.4

Bed width=4m, side slope in cutting=1:1, and in filling=1:1.5, bank width=2m both side, full supply depth (F.S.D)=60cm, free board (F.B)=40cm, bed slope=1:5000, Proposed bed level (P.B.L)=240m.

الحل:

$$\frac{1}{5000} = \frac{x}{500} \Rightarrow x = 0.1m$$

هنا القناة في حالة ردم لكل المقاطع المعطاة وعليه سيكون شكلها كما موضح سابقاً في شكل (2).

R.D (m)	N.S.L (m)	P.B.L (m)	Fill (m)
0	239	240	1
500	239.1	239.9	0.8
1000	239.2	239.8	0.6
1500	239.3	239.7	0.4
2000	239.4	239.6	0.2

@ R.D 0m

$$A_1(\text{below bed}) = (4 + 2 \times 2 + 4 \times 1.5 \times 1) \times 1 + 1.5 \times 1^2 = 15.5 \text{ m}^2$$

$$A_2(\text{above bed}) = 2 \times (2 \times 1 + 1.5 \times 1^2) = 7 \text{ m}^2 \text{ (banks)}$$

$$\square A_f = 22.5 \text{ m}^2$$

@ R.D 500m

$$A_1(\text{below bed}) = (4 + 2 \times 2 + 4 \times 1.5 \times 1) \times 0.8 + 1.5 \times 0.8^2 = 12.16 \text{ m}^2$$

$$A_2(\text{above bed}) = 2 \times (2 \times 1 + 1.5 \times 1^2) = 7 \text{ m}^2 \text{ (banks)}$$

$$\square A_f = 19.16 \text{ m}^2$$

@ R.D 1000m

$$A_1(\text{below bed}) = (4 + 2 \times 2 + 4 \times 1.5 \times 1) \times 0.6 + 1.5 \times 0.6^2 = 8.94 \text{ m}^2$$

$$A_2(\text{above bed}) = 2 \times (2 \times 1 + 1.5 \times 1^2) = 7 \text{ m}^2 \text{ (banks)}$$

$$\square A_f = 15.94 \text{ m}^2$$

@ R.D 1500m

$$A_1(\text{below bed}) = (4 + 2 \times 2 + 4 \times 1.5 \times 1) \times 0.4 + 1.5 \times 0.4^2 = 5.84 \text{ m}^2$$

$$A_2(\text{above bed}) = 2 \times (2 \times 1 + 1.5 \times 1^2) = 7 \text{ m}^2 \text{ (banks)}$$

$$\square A_f = 12.84 \text{ m}^2$$

@ R.D 2000m

$$A_1(\text{below bed}) = (4 + 2 \times 2 + 4 \times 1.5 \times 1) \times 0.2 + 1.5 \times 0.2^2 = 2.86 \text{ m}^2$$

$$A_2(\text{above bed}) = 2 \times (2 \times 1 + 1.5 \times 1^2) = 7 \text{ m}^2 \text{ (banks)}$$

$$\square A_f = 9.86 \text{ m}^2$$

وهنا يمكن إيجاد حجم الردم بدون عمل جدول وكالاتي:

$$\text{Vol.} = 500 \times \left[\frac{22.5 + 9.86}{2} + 19.16 + 15.94 + 12.84 \right] = 32060 \text{ m}^3$$

مثال³⁰) خمن كمية الأعمال الترابية اللازمة لتنفيذ جزء من قناة وفق المعطيات الآتية:

R.D. (m)	1000	2000	3000	4000
G.L. (m)	210.8	210.4	208.8	208.4

Bed width=3m, side slope in cutting=1:1, and in filling=1:1.5, bank width=1.6m both side, full supply depth (F.S.D)=80cm, free board (F.B)=40cm, bed slope=1:5000, Proposed bed level (P.B.L)=210m.

الحل:

$$\frac{1}{5000} = \frac{x}{1000} \Rightarrow x = 0.2m, \quad F.S.D + F.B = 1.2m$$

R.D (m)	N.S.L (m)	P.B.L (m)	Cut (m)	Fill (m)
1000	210.8	210	0.8	---
2000	210.4	209.8	0.6	---
3000	208.8	209.6	---	0.8
4000	208.4	209.4	---	1

@ R.D 1000m

$$y = 1.2 - 0.8 = 0.4m$$

$$A_c = 0.8 * 3 + 0.8^2 = 3.04m^2$$

$$A_f = 2 * (1.6 * 0.4 + 1.5 * 0.4^2) = 1.76m^2$$

@ R.D 2000m


$$y = 1.2 - 0.6 = 0.6m$$

$$A_c = 0.6 * 3 + 0.6^2 = 2.16m^2$$

$$A_f = 2 * (1.6 * 0.6 + 1.5 * 0.6^2) = 3m^2$$

* نلاحظ من خلال الجدول السابق انه عند الانتقال من R.D2000 إلى R.D3000 نتحول من حالة القطع إلى حالة الردم، وعليه يوجد في هذه المسافة نقطة يكون فيها N.S.L مساوي لـ P.B.L وسوف تحتوي على ردم فقط بما يؤمن (F.S.D+F.B)، أي سوف تحتوي على Bank فقط من الطرفين ولا يوجد دفن تحت قعر القناة.

$$\frac{l}{0.6} = \frac{1000}{1.4} \Rightarrow l = 428.6m$$

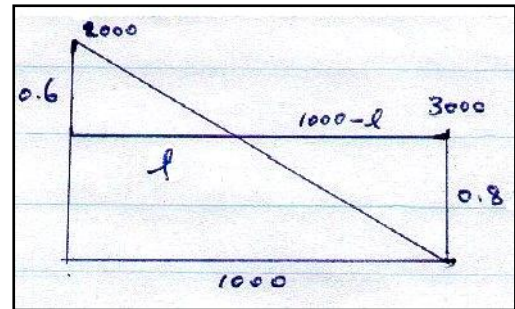


@ R.D 2428.6m

$$y = 1.2 - 0 = 1.2m$$

$$A_c = 0m^2$$

$$A_f = 2 * (1.6 * 1.2 + 1.5 * 1.2^2) = 8.16m^2$$

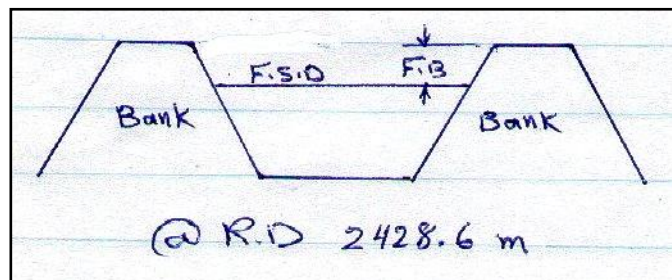

@ R.D 3000m

$$A_1(\text{below bed}) = (4 + 2 \times 1.6 + 4 \times 1.5 \times 1.2) \times 0.8 + 1.5 \times 0.8^2 = 11.68 \text{ m}^2$$

$$A_2(\text{above bed}) = 2 \times (1.6 \times 1.2 + 1.5 \times 1.2^2) = 8.16 \text{ m}^2 \text{ (banks)}$$

$$\square A_f = 19.84 \text{ m}^2$$

@ R.D 4000m


$$A_1(\text{below bed}) = 13.4 \times 1 + 1.5 \times 1^2 = 14.9 \text{ m}^2, A_2(\text{above bed}) = 8.16 \text{ m}^2 \text{ (banks)}$$

$$\square A_f = 23.06 \text{ m}^2$$

R.D (m)	Ac (m ²)	Af (m ²)	Length (m)	Mean Ac (m ²)	Mean Af (m ²)	Vc (m ³)	Vf (m ³)
1000	3.04	1.76					
2000	2.16	3	1000	2.6	2.38	2600	2380
2428.6	0	8.16	428.6	1.08	5.58	462.888	2391.588
3000	0	19.84	571.4	0	14	0	7999.6
4000	0	23.06	1000	0	21.45	0	21450
Σ						3062.888	34221.188

مثال³¹) قناة عرض قعرها 12م و F.S.D=2.5m و F.B=1.5m وعرض الـ Bank لها 4م وميل الجوانب في القطع 1:1 وفي الردم 1:1.5، احسب العمق المتوازن أو العمق الاقتصادي للقناة.

الحل: العمق المتوازن أو العمق الاقتصادي هو العمق الذي تكون فيه مساحة القطع تساوي مساحة الردم.

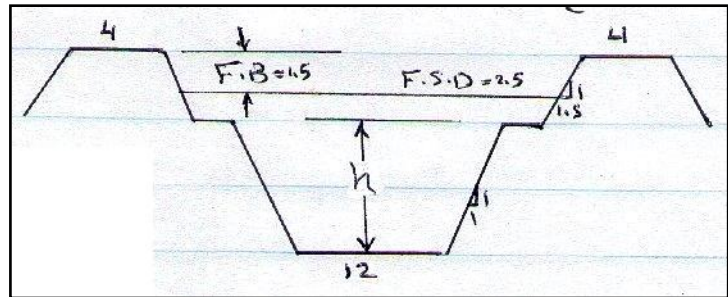

$$F.S.D + F.B = 4m$$

$$\square y = 4 - h$$

$$A_{cut} = 12h + h^2$$

$$A_{fill} = 2(4y + 1.5y^2), \text{ but } y = 4 - h$$

$$2(4(4 - h) + 1.5(4 - h)^2) = 3h^2 - 32h + 80$$

$$\square A_{cut} = A_{fill} \Rightarrow h^2 - 22h + 40 = 0$$

$$\square h = 20m \text{ يهمل or } h = 2m \text{ O.K}$$